
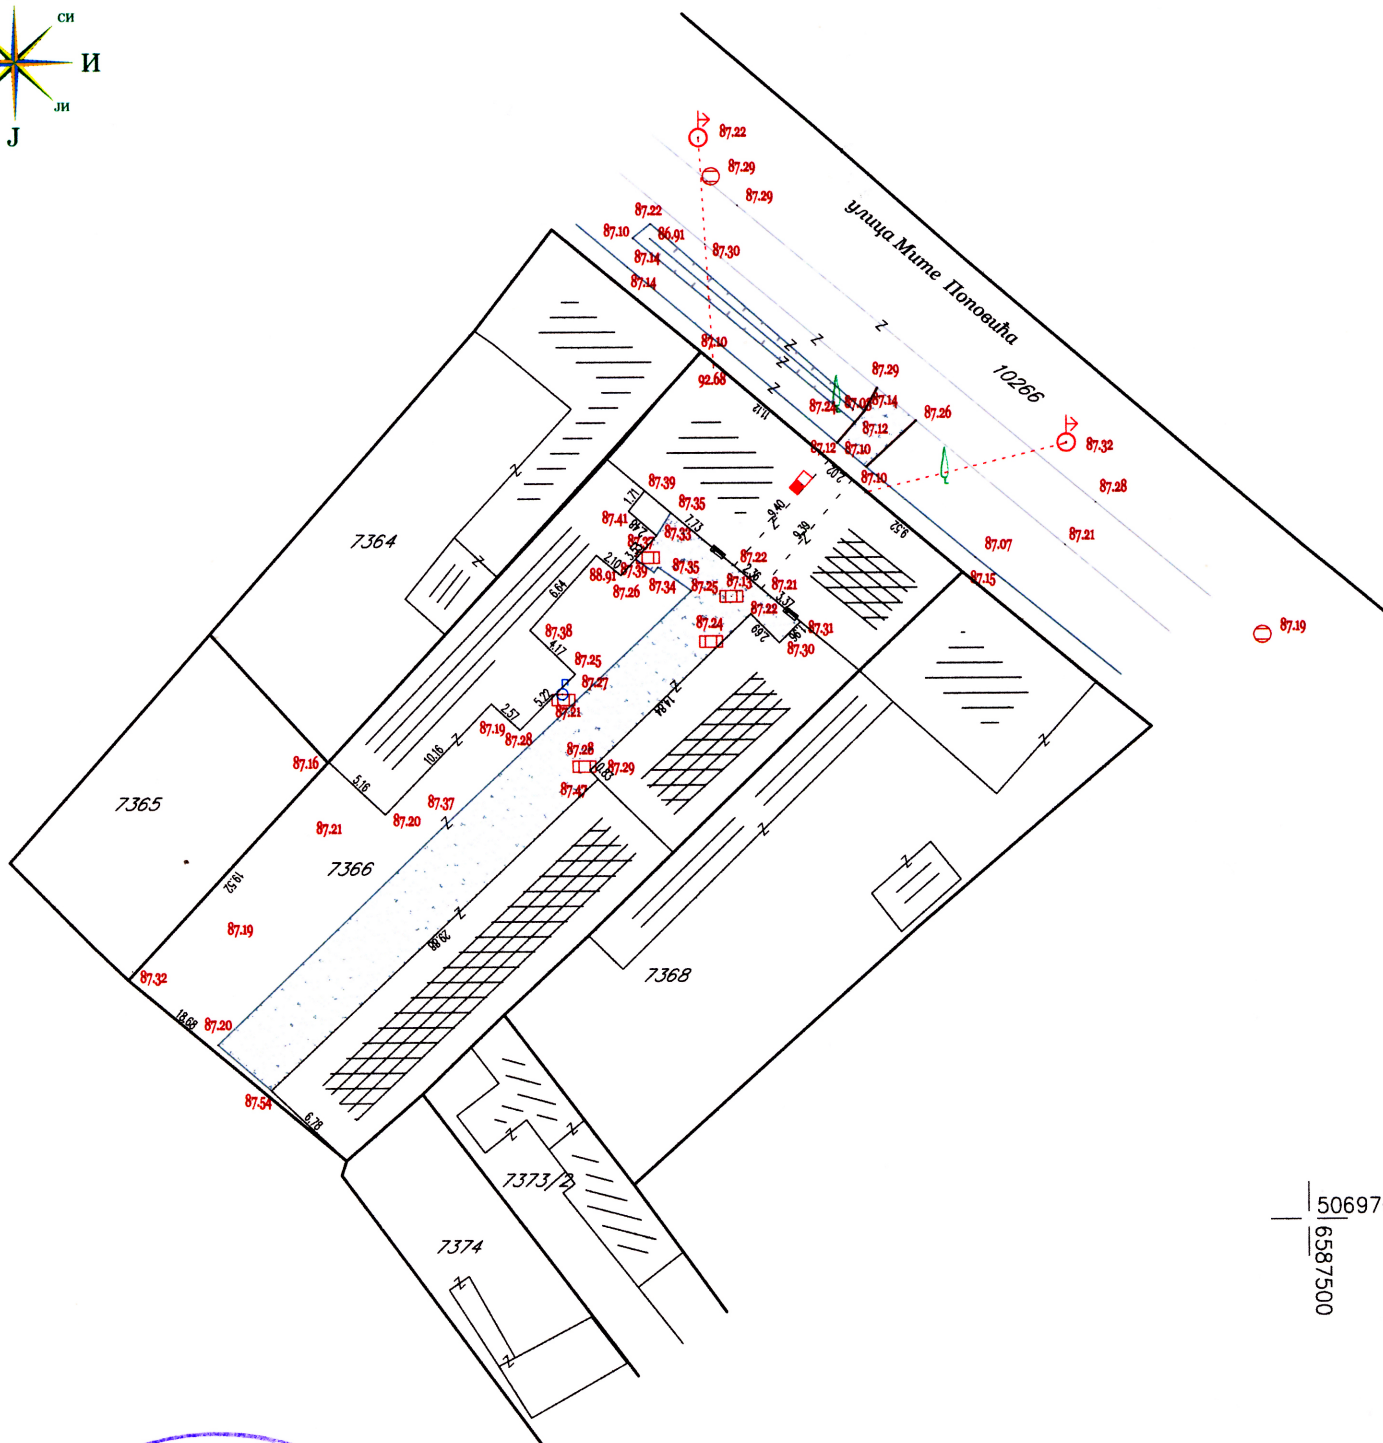


ОПРАЧКО ДРУШТВО
СОМБОР
ВЕНАЦ В.РАДОМИРА ПУТНИКА 1
E-MAIL: GEOS.SOMBOR@GMAIL.COM

КАТАСТАРСКО - ТОПОГРАФСКИ ПЛАН

Број предмета: "Геос" 233/2016
Катастарска општина: Сомбор 1
Број катастарског плана: 41

Инвеститор:
„СТАНКОВИЋ,, ДОО
Сомбор, Алексе Шантића 10

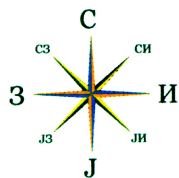

Снимљено дана : 21.10.2016 год.
Снимио: Душан Перовић ге.и.