


SOMBOR
Staparski put 6
tel.025/421645

ИТЕТРИСАНИ -ТОПОГРАФСКИ ПЛАН РАЗМЕРА 1 : 1000

К.О. Сомбор I

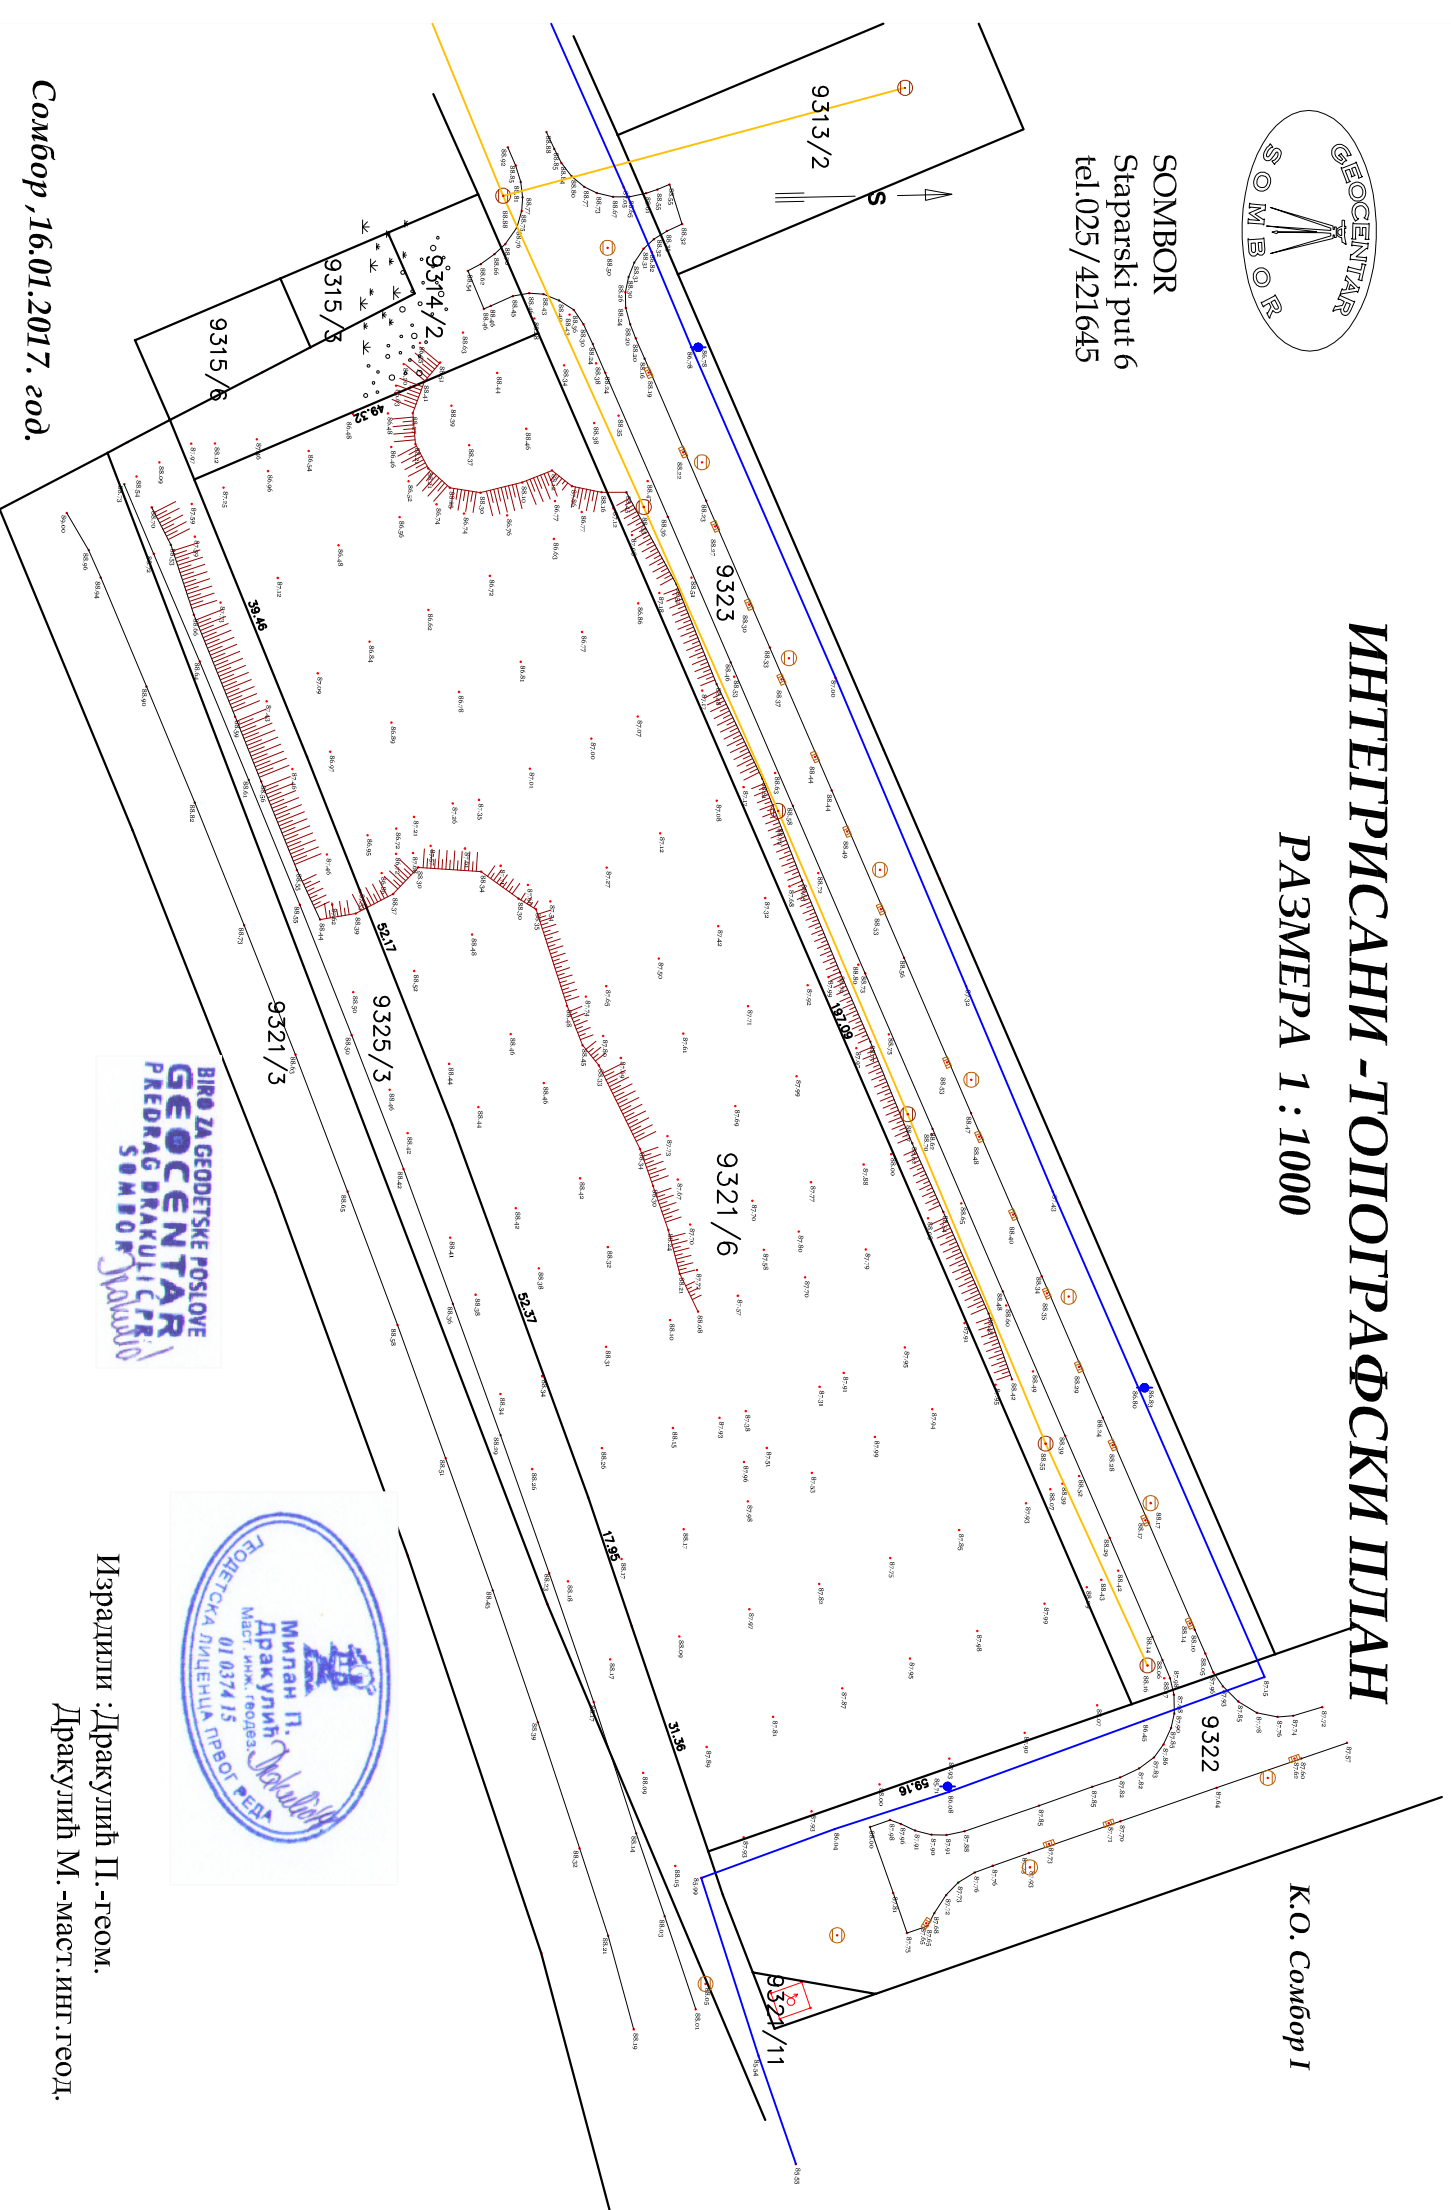

БИРО ЗА ГЕОДЕТСКЕ ПОСЛОВЕ
GEOCENTAR
ПРЕДРАД ДРАКУЛИЋ
СОМБОР Дракулић



Израдили :Дракулић П.-геом.

Дракулић М.-маст.инг.геод.

Сомбор, 16.01.2017. год.