

ГЕО-СЕВЕР Д.О.О.

Сомбор: 025/436-062

Моб.:064/65-80-593

Број предмета: 323/2015.

ГЕОДЕТСКИ СНИМАК


Размера 1:250

КАТАСТАРСКЕ ПАРЦЕЛЕ


бр. 6280

КО Сомбор 1

- urbanističko rešenje šireg prostora - prilaz parceli
- granica obuhvata urbanističkog projekta - granica parcele broj 6280
- granica postojećih parcela
- RL regulaciona linija
- GL građevinska linija

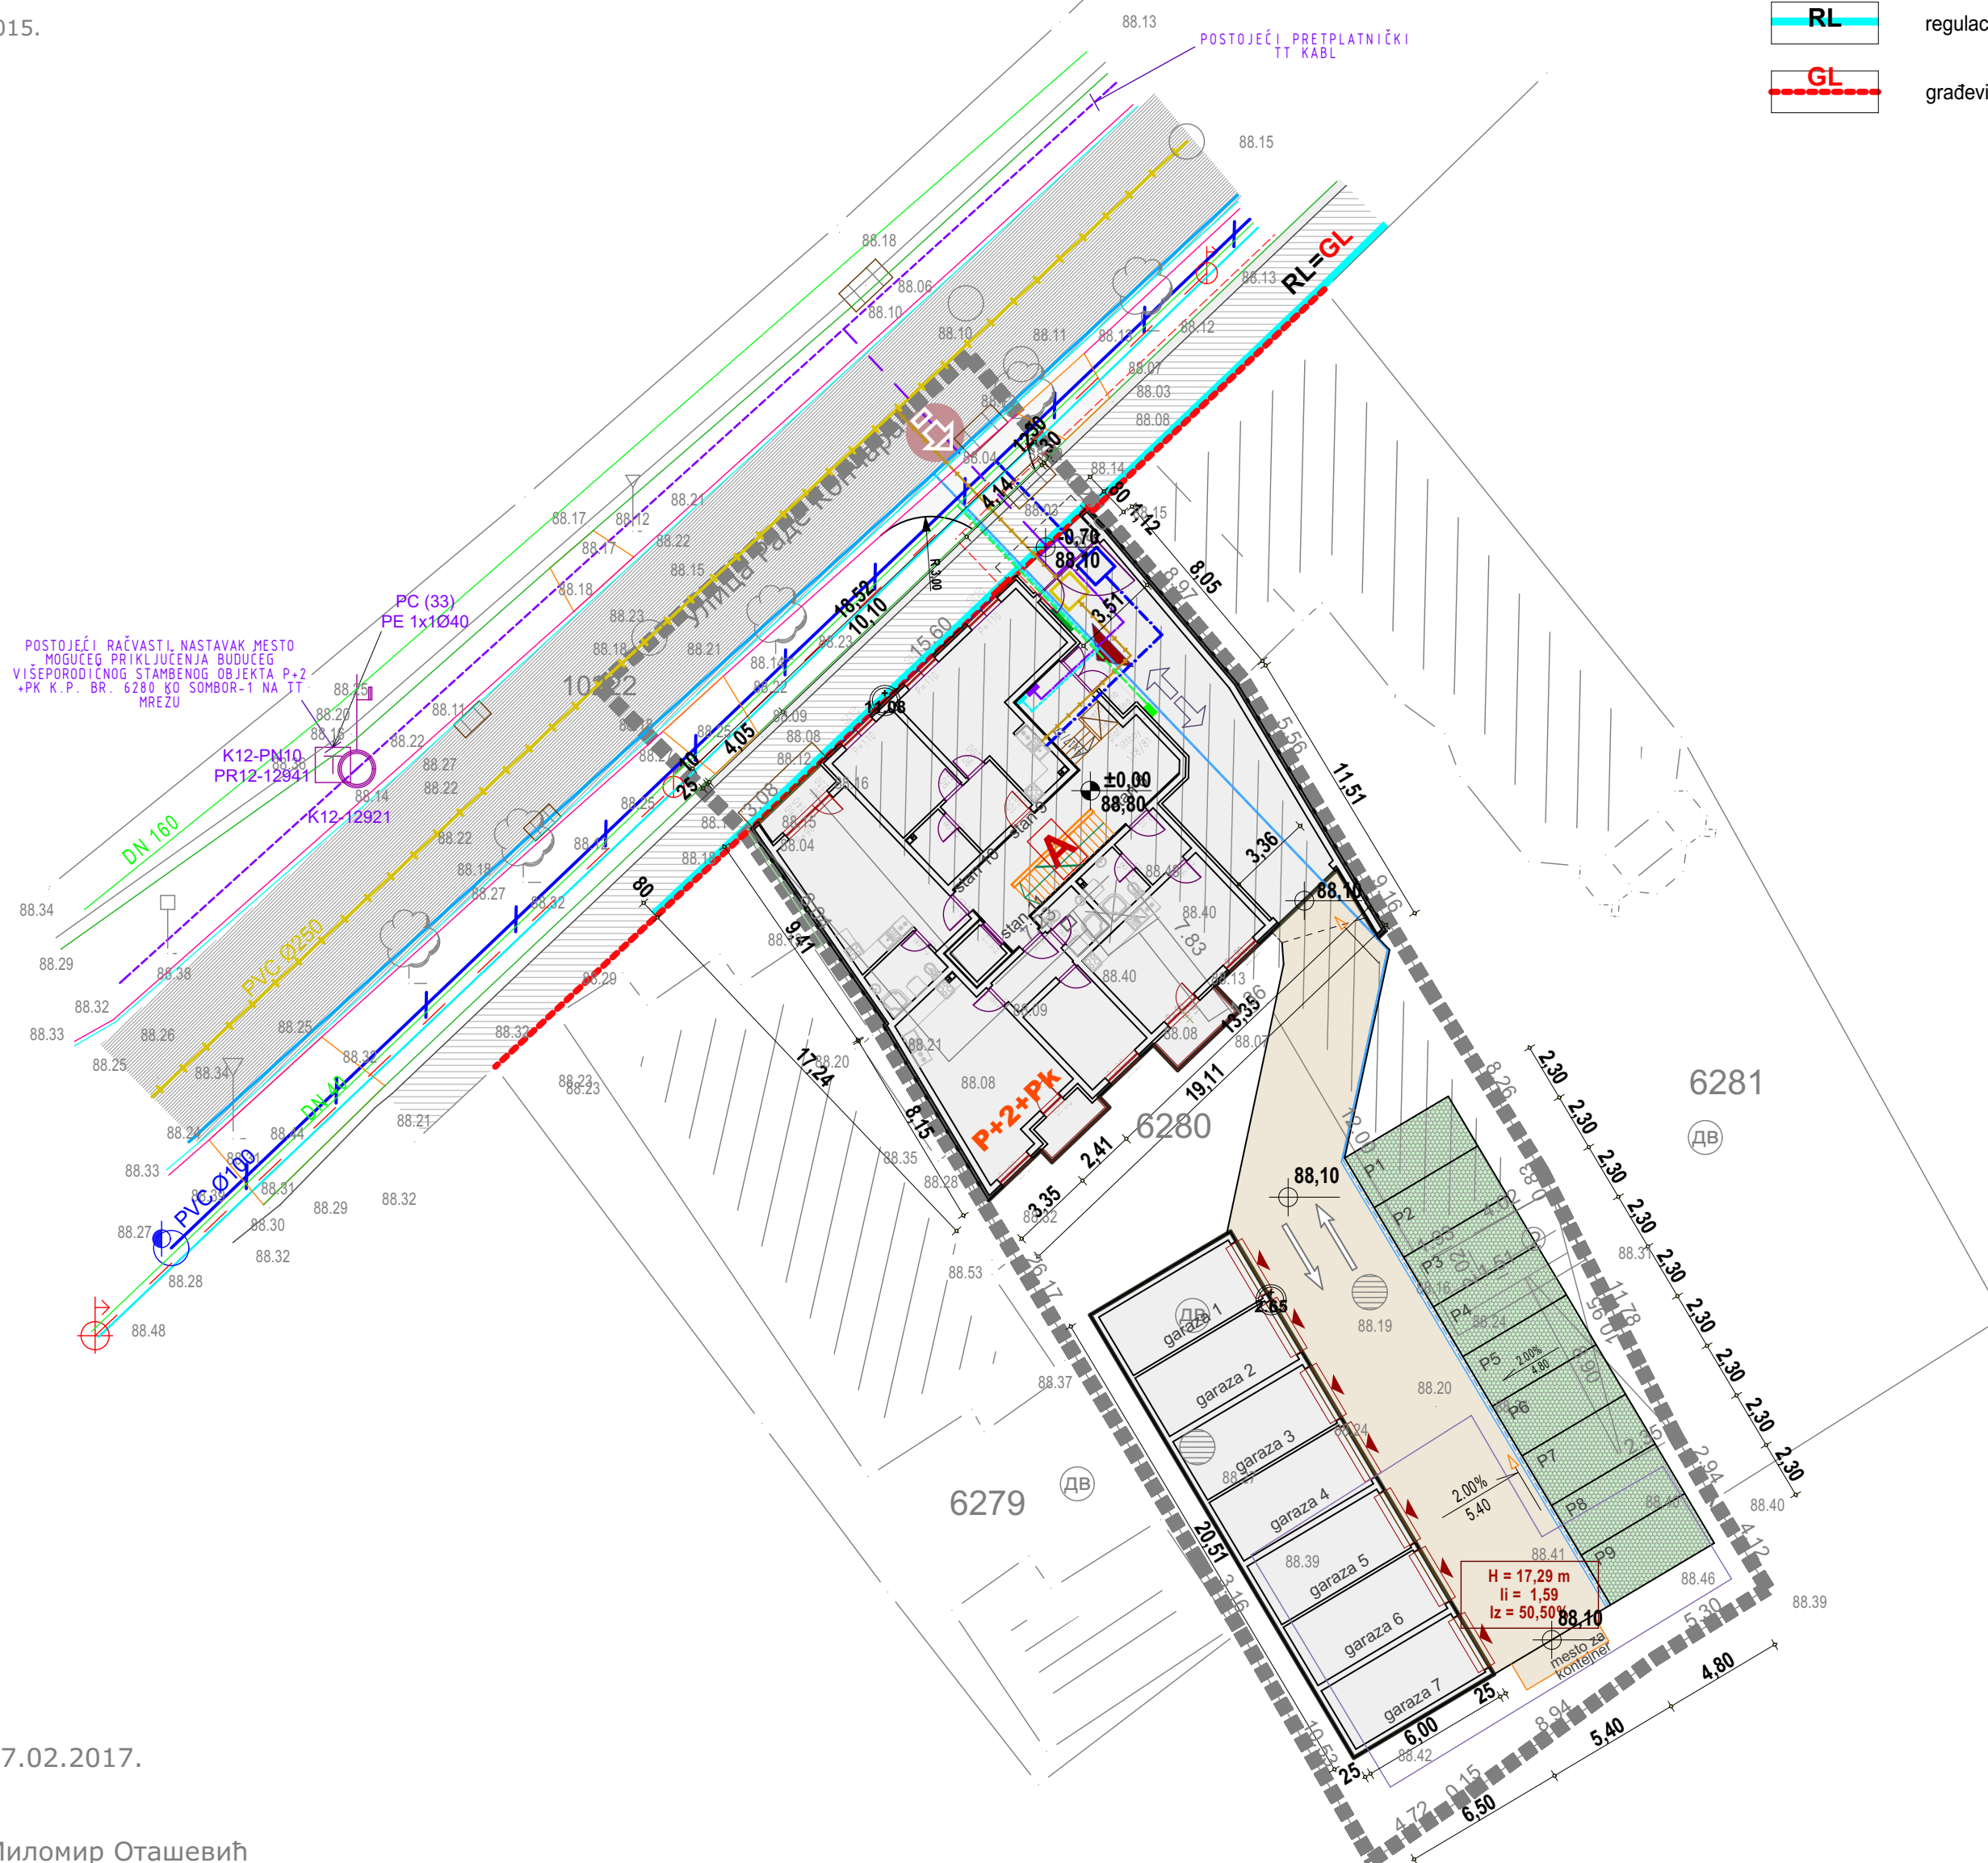

ZA URBANISTIČKO-ARHITEKTONSKU
RAZRADU LOKACIJE PLANIRANOG
VIŠEPORODIČNOG STAMBENOG OBJEKTA,
SPRATNOSTI P+2+PK I GARAŽE,
SPRATNOSTI P+0,
NA KAT. PARCELI 6280 KO SOMBOR-1

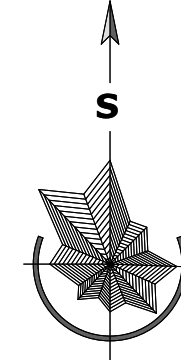

LEGENDA

POSTOJEĆA INFRASTRUKTURA

- postojeća vodovodna mreža
- postojeća kanalizacija otpadnih voda
- postojeća kanalizacija atmosferkih voda
- postojeća 0,4 kV mreža
- postojeći pretplatnički TT kablovi
- polietilenski ulični vod
- postojeća KDS mreža

PLANIRANA INFRASTRUKTURA

- planirani priključak na vodovodnu mrežu
- planirani priključak na kanalizaciju otpadnih voda
- novi 0,4 kV kablovski priključni vod od postojeće ZTS 20/04 kV "Hotel Sloboda" do nove KPK EV-2P
- nova KPK-a tipa EV-2P na uličnom delu fasade objekta
- tipski ormani mernog mesta tip MOMM-9
- izvodni ITO orman
- trasa buduće kablovske TT kanalizacije (PVC Ø110mm)
- nova uvodna PVC cev Ø75 ili dve nove uvodne PE cevi Ø40
- planirani priključak na ulični gasovod
- planirani KDS priključak
- odvodnja atmosferske vode

Снимљено дана: 07.02.2017.
израдио:

дипл. инж. геод. Миломир Оташевић
геом. Славица Брујић



razmera: R = 1:250
list: 05

datum: april 2017/Apatin

dok: 08/2017

odgovorni urbanista: Snežana Radmanović-Pejić, d.i.a.
plan: Urbanistički projekat za arhitektonsko-urbanističku razradu lokacije planiranog višeporodičnog stambenog objekta, spratnosti P+2+Pk i garaže, spratnosti P+0, na kat. parceli 6280 KO Sombor-1

saradnik:
naručilac: Dragan Lukić, ul. Vojnička br. 25, Sombor
crtež: SKUPNI PRIKAZ, KOMUNALNE INFRASTRUKTURE SA PRIKLJUČCIMA NA SPOLJNU MREŽU

