


КАТАСТАРСКЕ ПАРЦЕЛЕ
бр.7931/4,7931/5
К.О. СОМБОР 1

КАТАСТАРСКО-ТОПОГРАФСКИ ПЛАН

РАЗМЕРА Р=1:1000

ГЕО-СЕВЕР
Сомбор: 025/436-062
Предмет број: 88/2017.

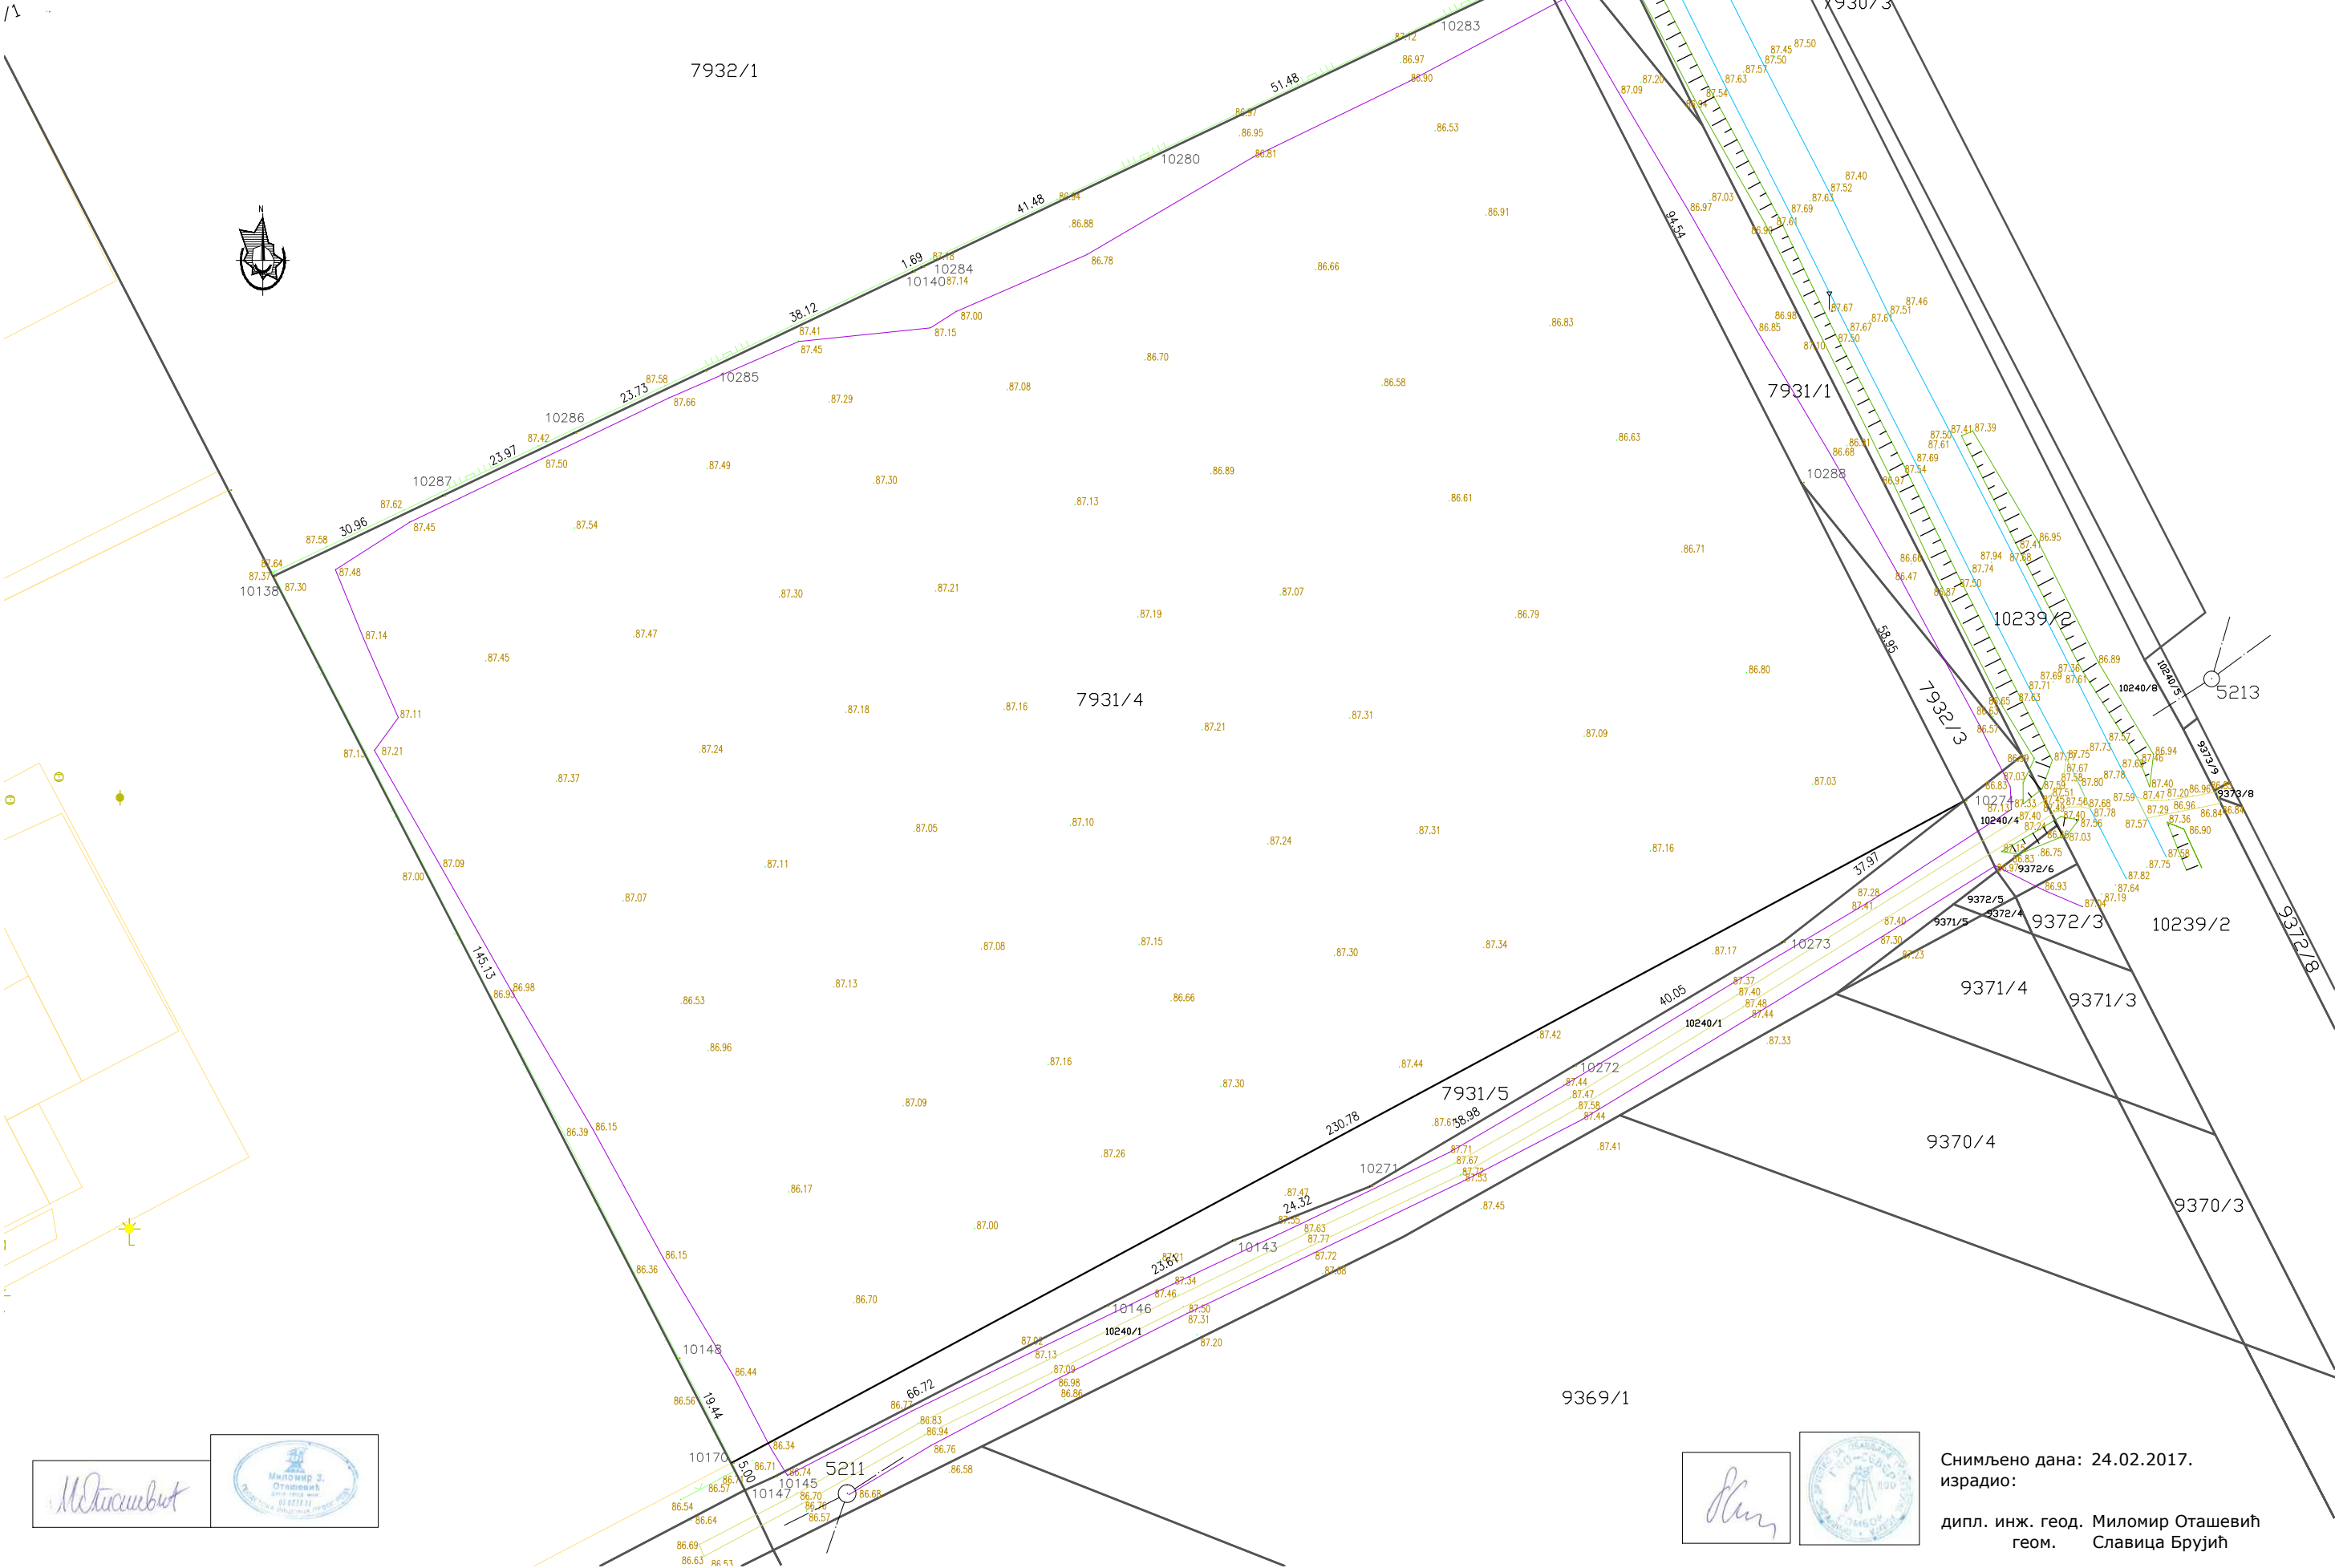

Миломир Оташевић



Снимљено дана: 24.02.2017.
израдио:



дипл. инж. геод. Миломир Оташевић
геом. Славица Брујић