




SOMBOR  
 Staparski put 6  
 tel.025 / 421645

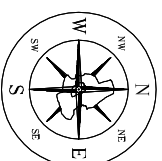


# ТОПОГРАФСКО-КАТАСТАРСКИ ПЛАН

РАЗМЕРА 1 : 1000

К.О. Дорослово

Инвеститор: РИМОКАТОЛИЧКА ЦРКВЕНА ОПШТИНА  
 "СВЕТИ МИРКО"-ДОРОСЛОВО

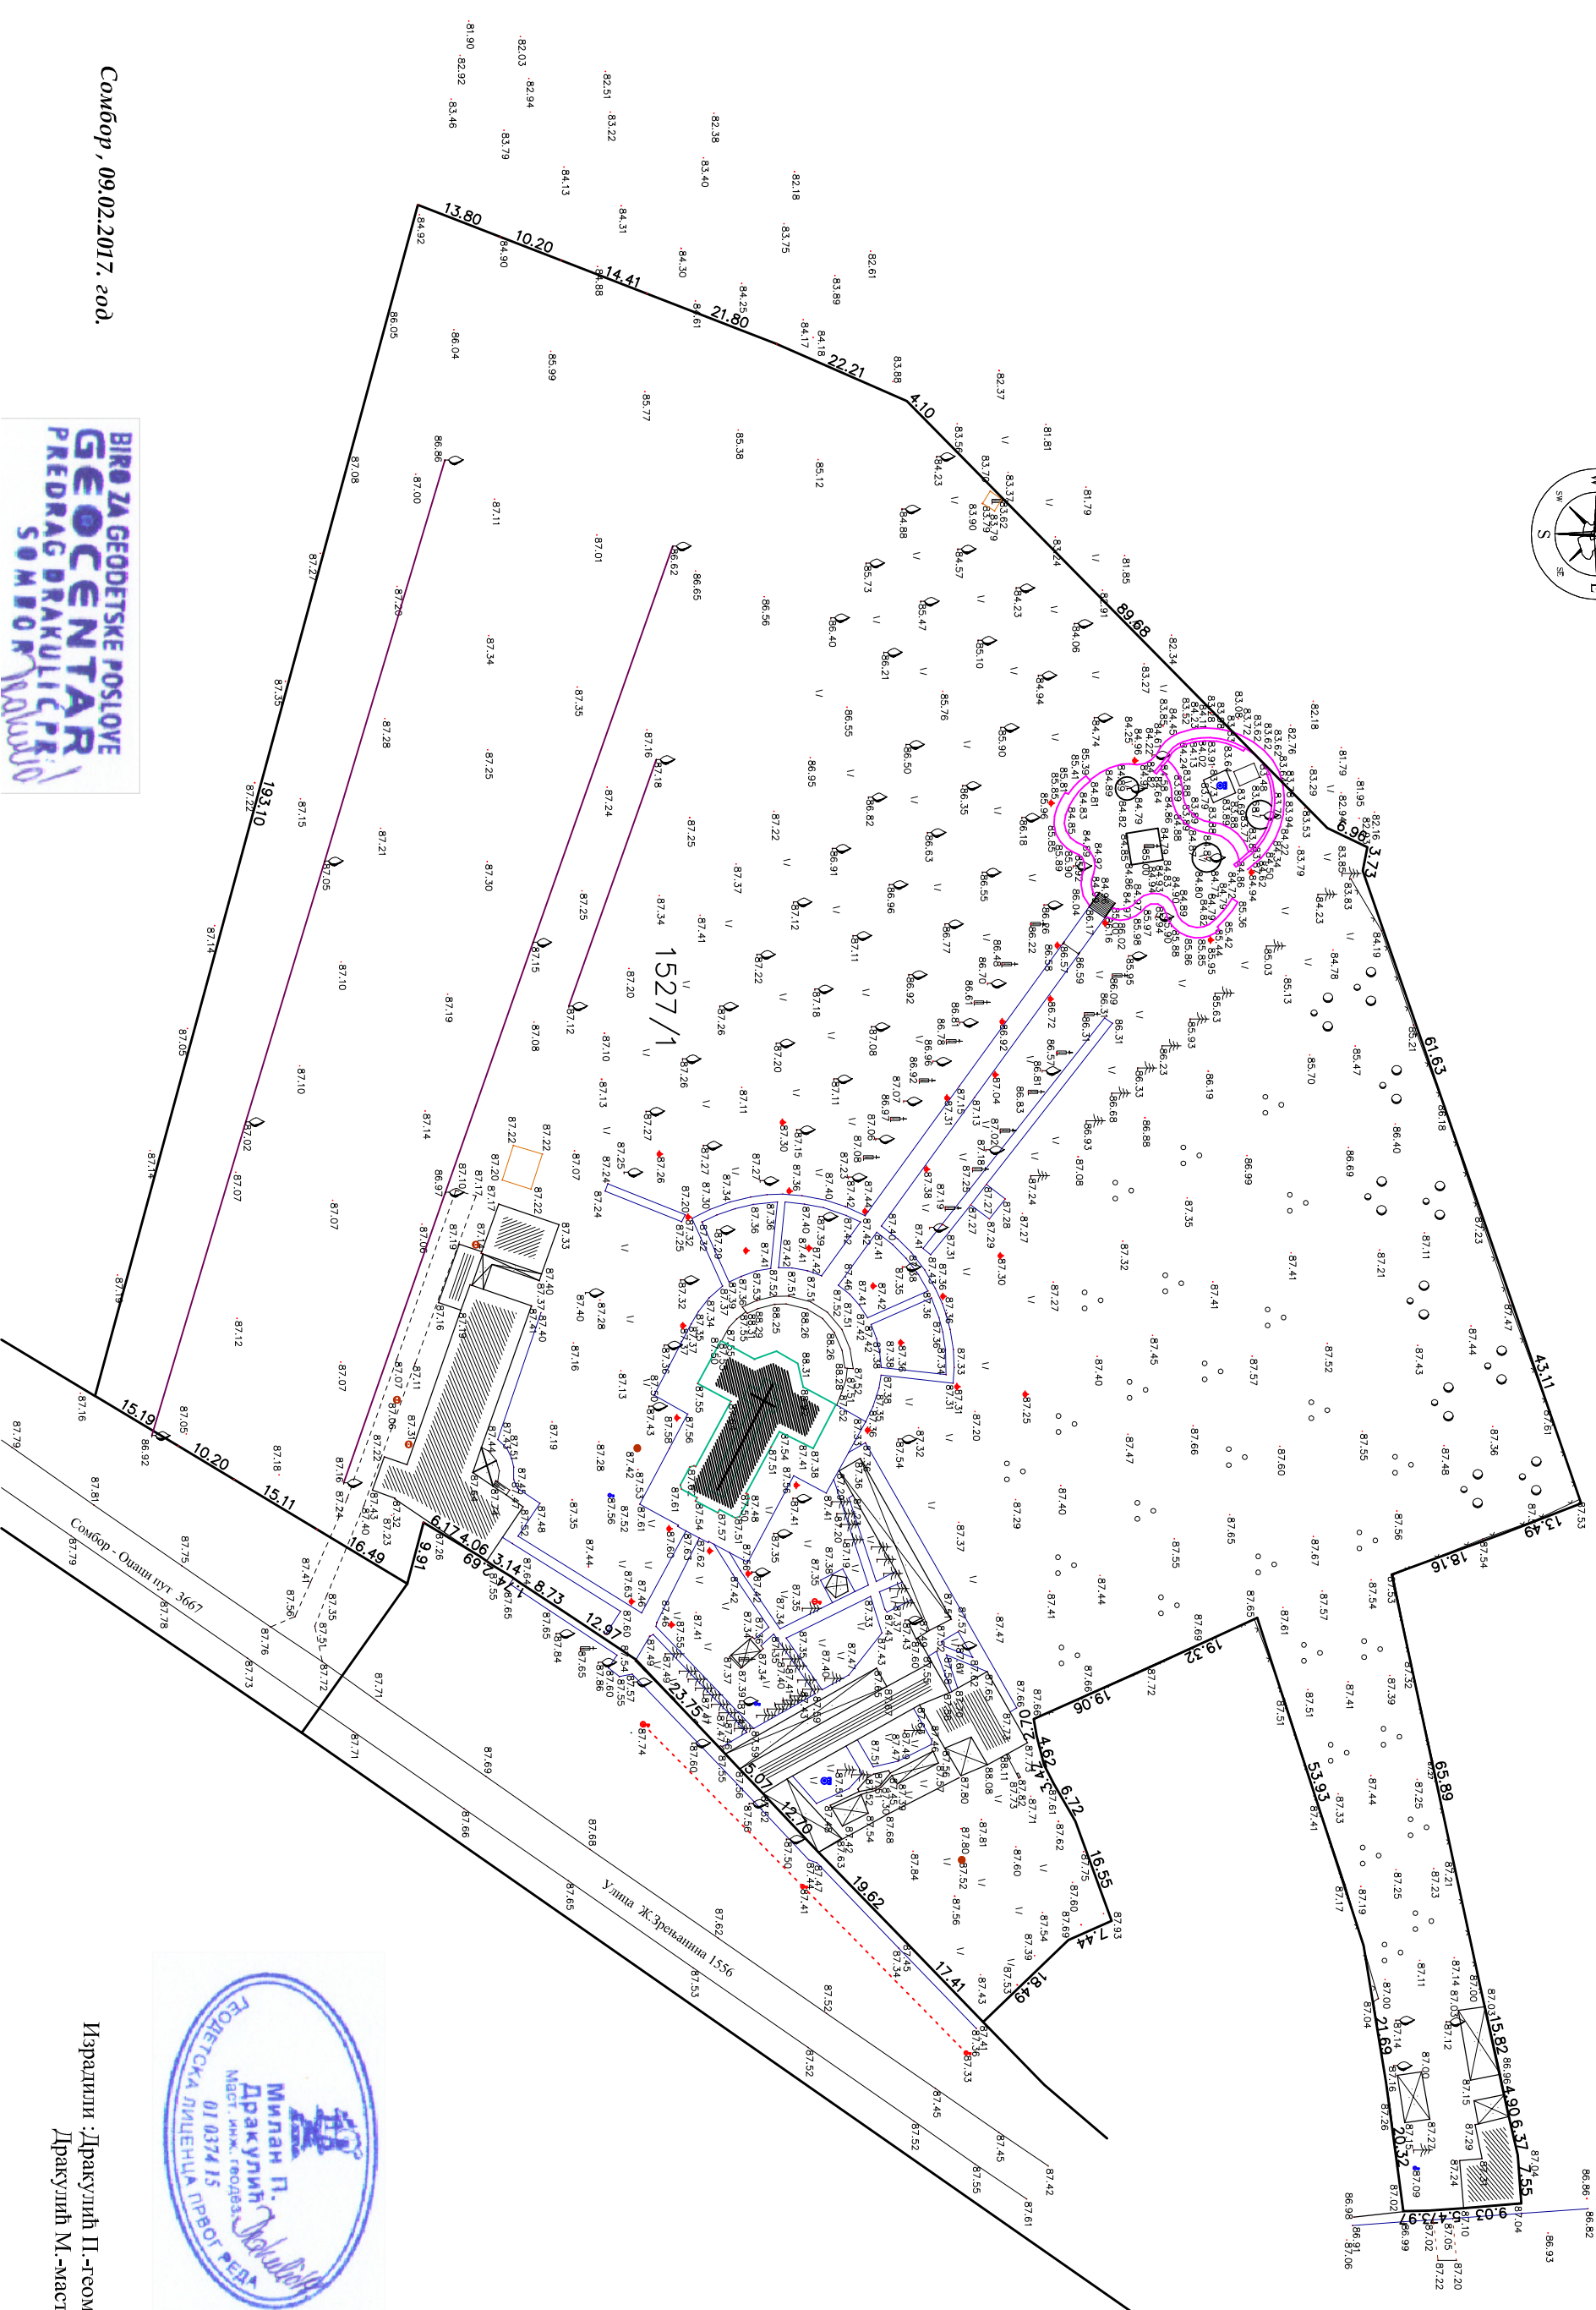

Сомбор, 09.02.2017. год.



Израдили : Дракулић П.-геом.  
 Дракулић М.-маст. инт. геом.