



РЕПУБЛИКА СРБИЈА
ОПШТИНА СОМБОР
К.о. Сомбор 1

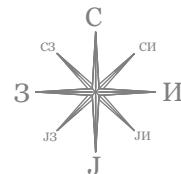

КАТАСТАРСКО - ТОПОГРАФСКИ ПЛАН
Локација: Улица Војничка 19
РАЗМЕРА 1 : 500

Власник и инвеститор:
Драган Лукић
Сомбор, Војничка број 25

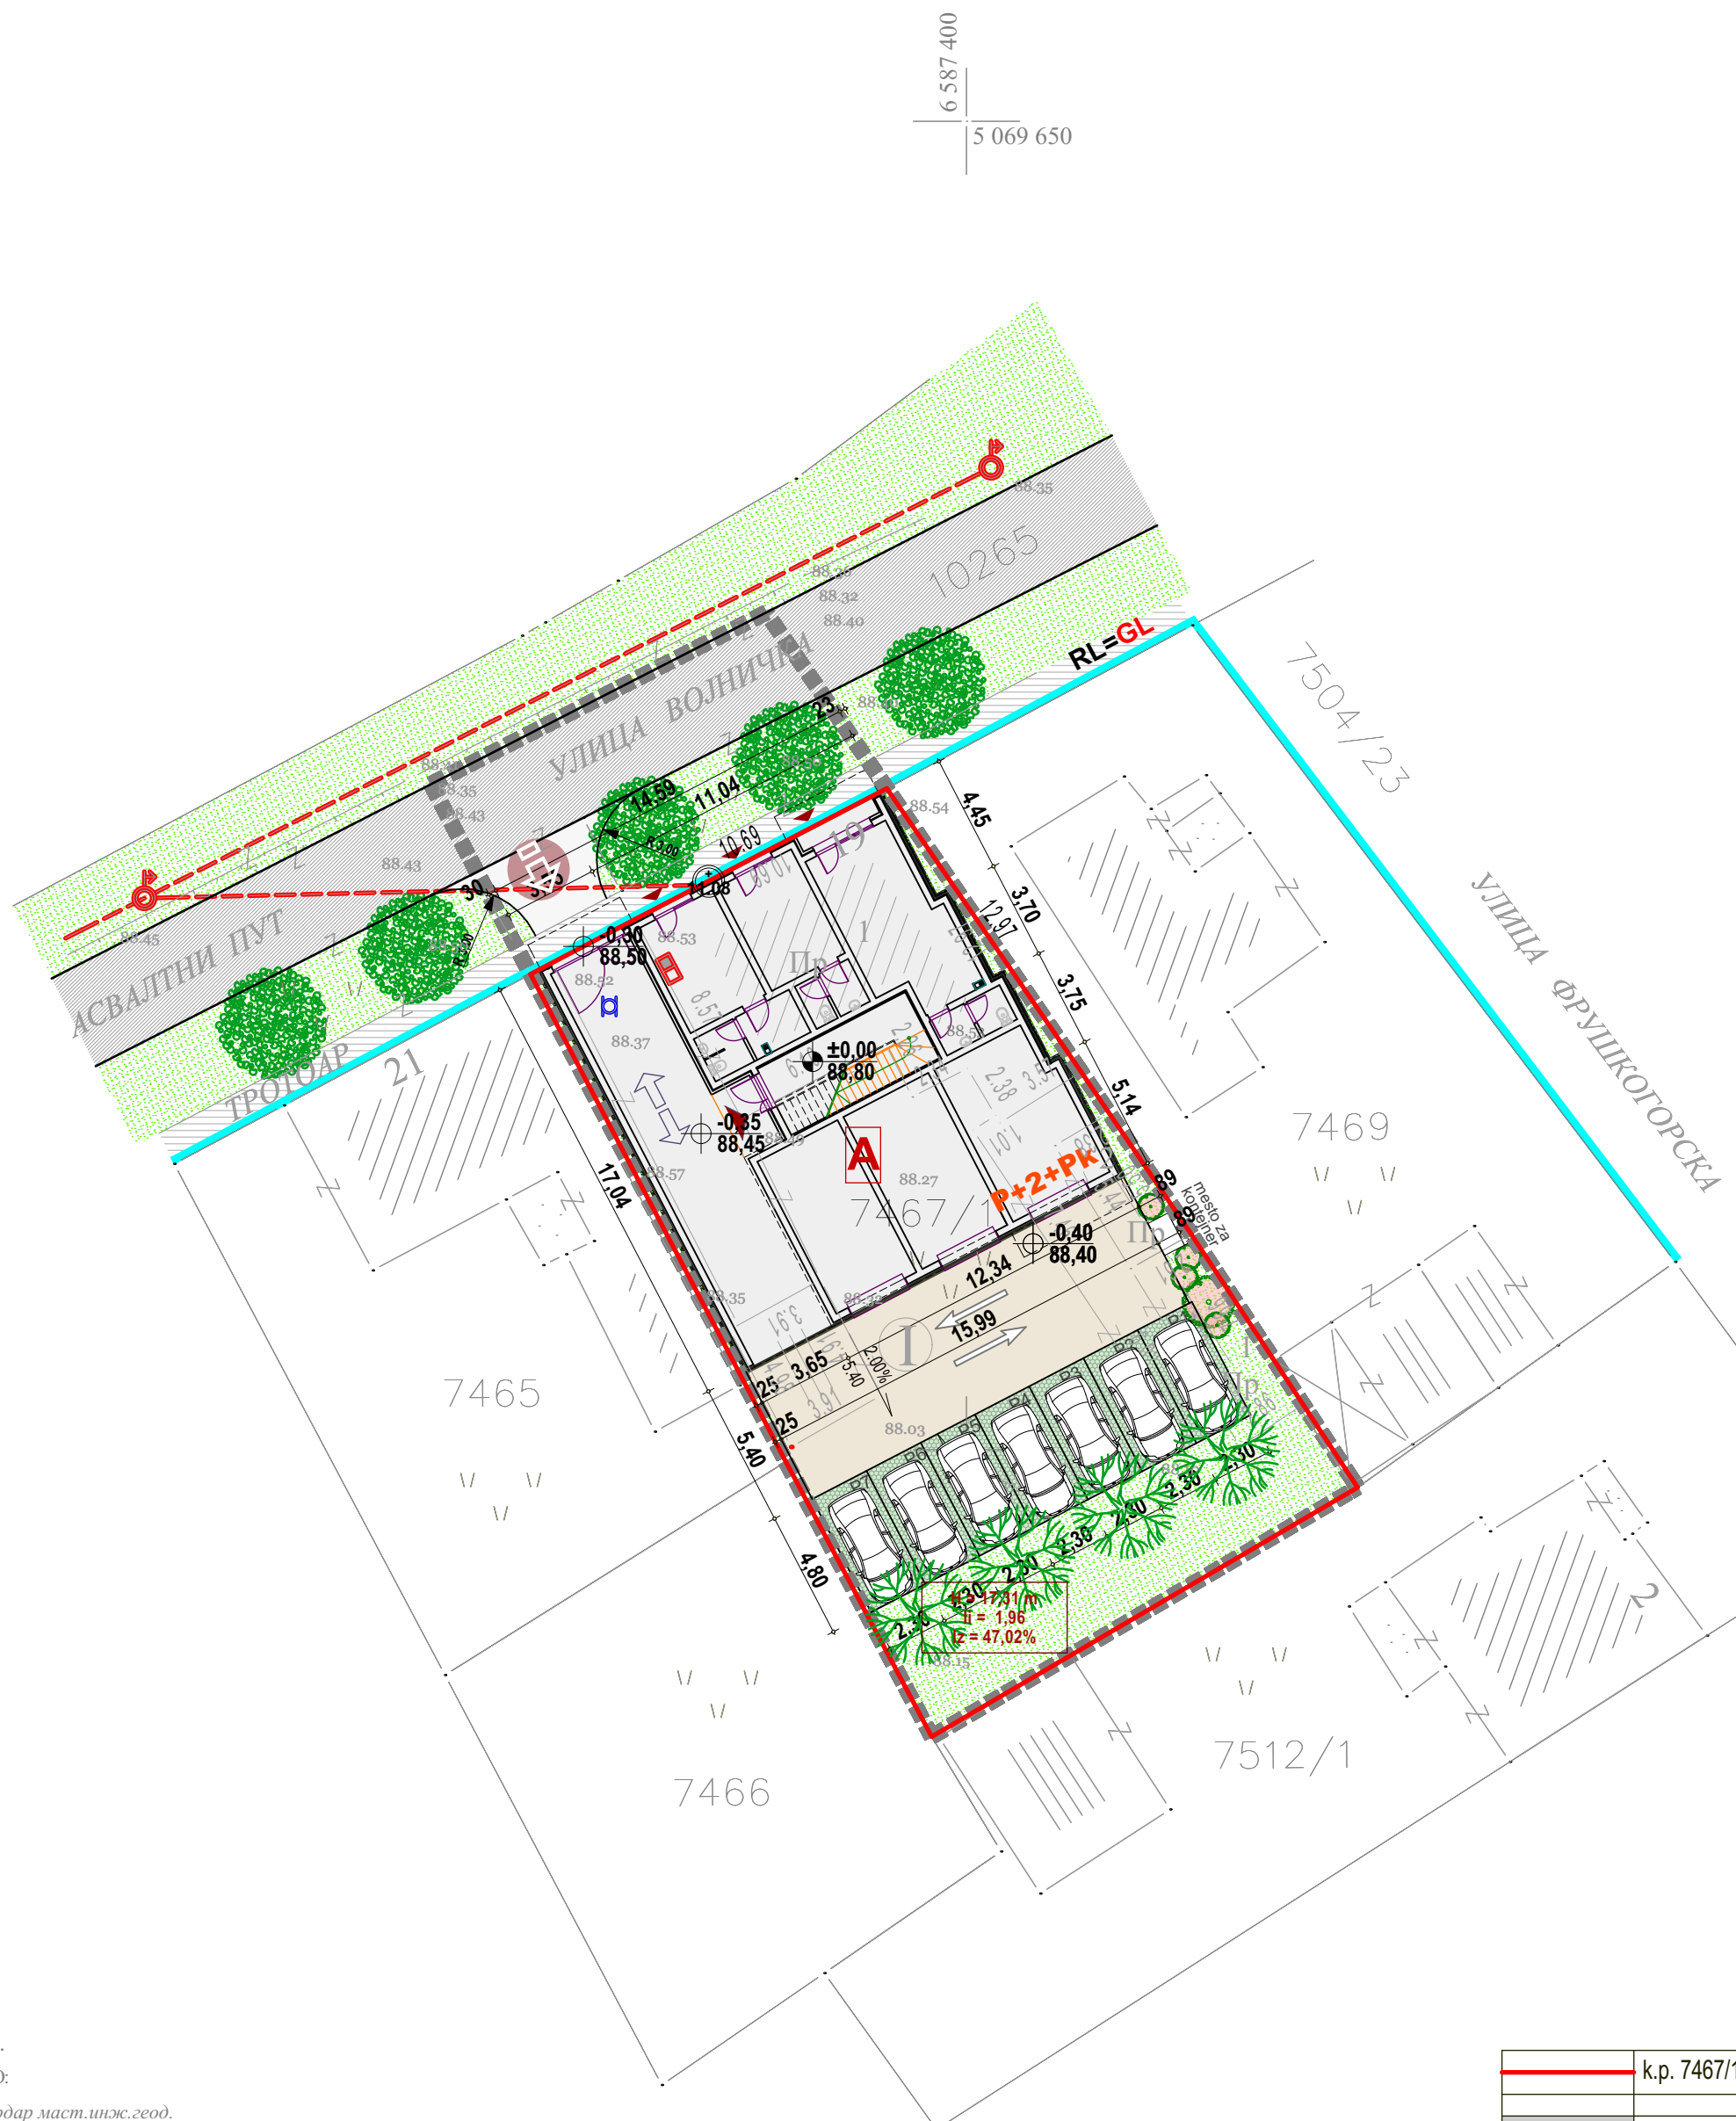


ЛЕГЕНДА:

- ГРАНИЦА ПАРЦЕЛА
- ГРАНИЦА ОБЈЕКТА
- ВАЗДУШНИ ЕЕ КАБЕЛ
- ВОДОМЕР
- САТ ЗА СТРУЈУ
- БЕТОНИРАНЕ ПОВРШИНЕ

k.p. 7467/1 KO Sombor-1		551,00 m ²	
Planirani objekat		259,07 m ²	47,02%
asfalt	interne saobraćajnice	86,30 m ²	15,66%
raster ploče	parking (7 mesta)	77,28 m ²	14,03%
trava	zelene površine	128,35 m ²	23,29%



ЗА URBANISTIČKO-ARHITEKTONSKU
RAZRADU LOKACIJE PLANIRANOG
VIŠEPORODIČNOG STAMBENO-POSLOVNOG
OBJEKTA, SPRATNOSTI P+2+PK,
NA KAT. PARCELI 7467/1 KO SOMBOR-1

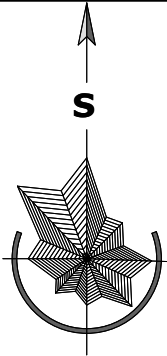

LEGENDA

- urbanističko rešenje šireg prostora - prilaz parceli
- granica obuhvata urbanističkog projekta - granica parcele broj 7467/1
- granica postojećih parcela
- regulaciona linija
- građevinska linija
- spratnost objekta
- natkriveni kolski ulaz (ajnfort)
- ulaz/izlaz u objekat
- kolski ulaz na parcelu

NOVOPLANIRANI OBJEKAT

- višeporodični stambeno-poslovni objekat P+2+Pk

SAOBRAĆAJNE POVRŠINE

- kolovoz
- trotoar
- kolsko-pešačke manipulative površine
- parking površine

ZELENE I SLOBODNE POVRŠINE

- travnate površine
- visoki lišćari
- srednji i niski četinari
- srednji i niski lišćari
- parterno zelenilo



razmera:	list:
R = 1:250	04

datum:
jul 2017/Apatin

dok:
22/2017

odgovorni urbanista:
Snezana Radmanović-Pejić, d.i.a.

saradnik:

naručilac:
Dragan Lukić,
ul. Vojnička br. 25, Sombor

plan:
Urbanistički projekat za arhitektonsko-urbanističku razradu lokacije planiranog višeporodičnog stambeno-poslovnog objekta, spratnosti P+2+Pk, na kat. parceli 7467/1 KO Sombor-1

crtež:
**SITUACIONI PRIKAZ,
URBANISTIČKOG,
PARTERNOG REŠENJA I
PEJZAŽNOG UREĐENJA**



Датум израде: 18.07.2017. год.
СКИЦУ ИЗРАДИО:

Душан Перовић геом. и Немања Брдар маст.инж.геод.

(име и презиме, потпис)

ГЕОС"О.Д. Сомбор

(назив извођача радова)

ОДГОВОРНО ЛИЦЕ:

М.П.

(потпис и печат одговорног лица)