



РЕПУБЛИКА СРБИЈА  
ОПШТИНА СОМБОР  
К.о. Сомбор 1

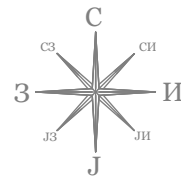

КАТАСТАРСКО - ТОПОГРАФСКИ ПЛАН  
Локација: Улица Војничка 19  
РАЗМЕРА 1 : 500

Власник и инвеститор:  
Драган Лукић  
Сомбор, Војничка број 25

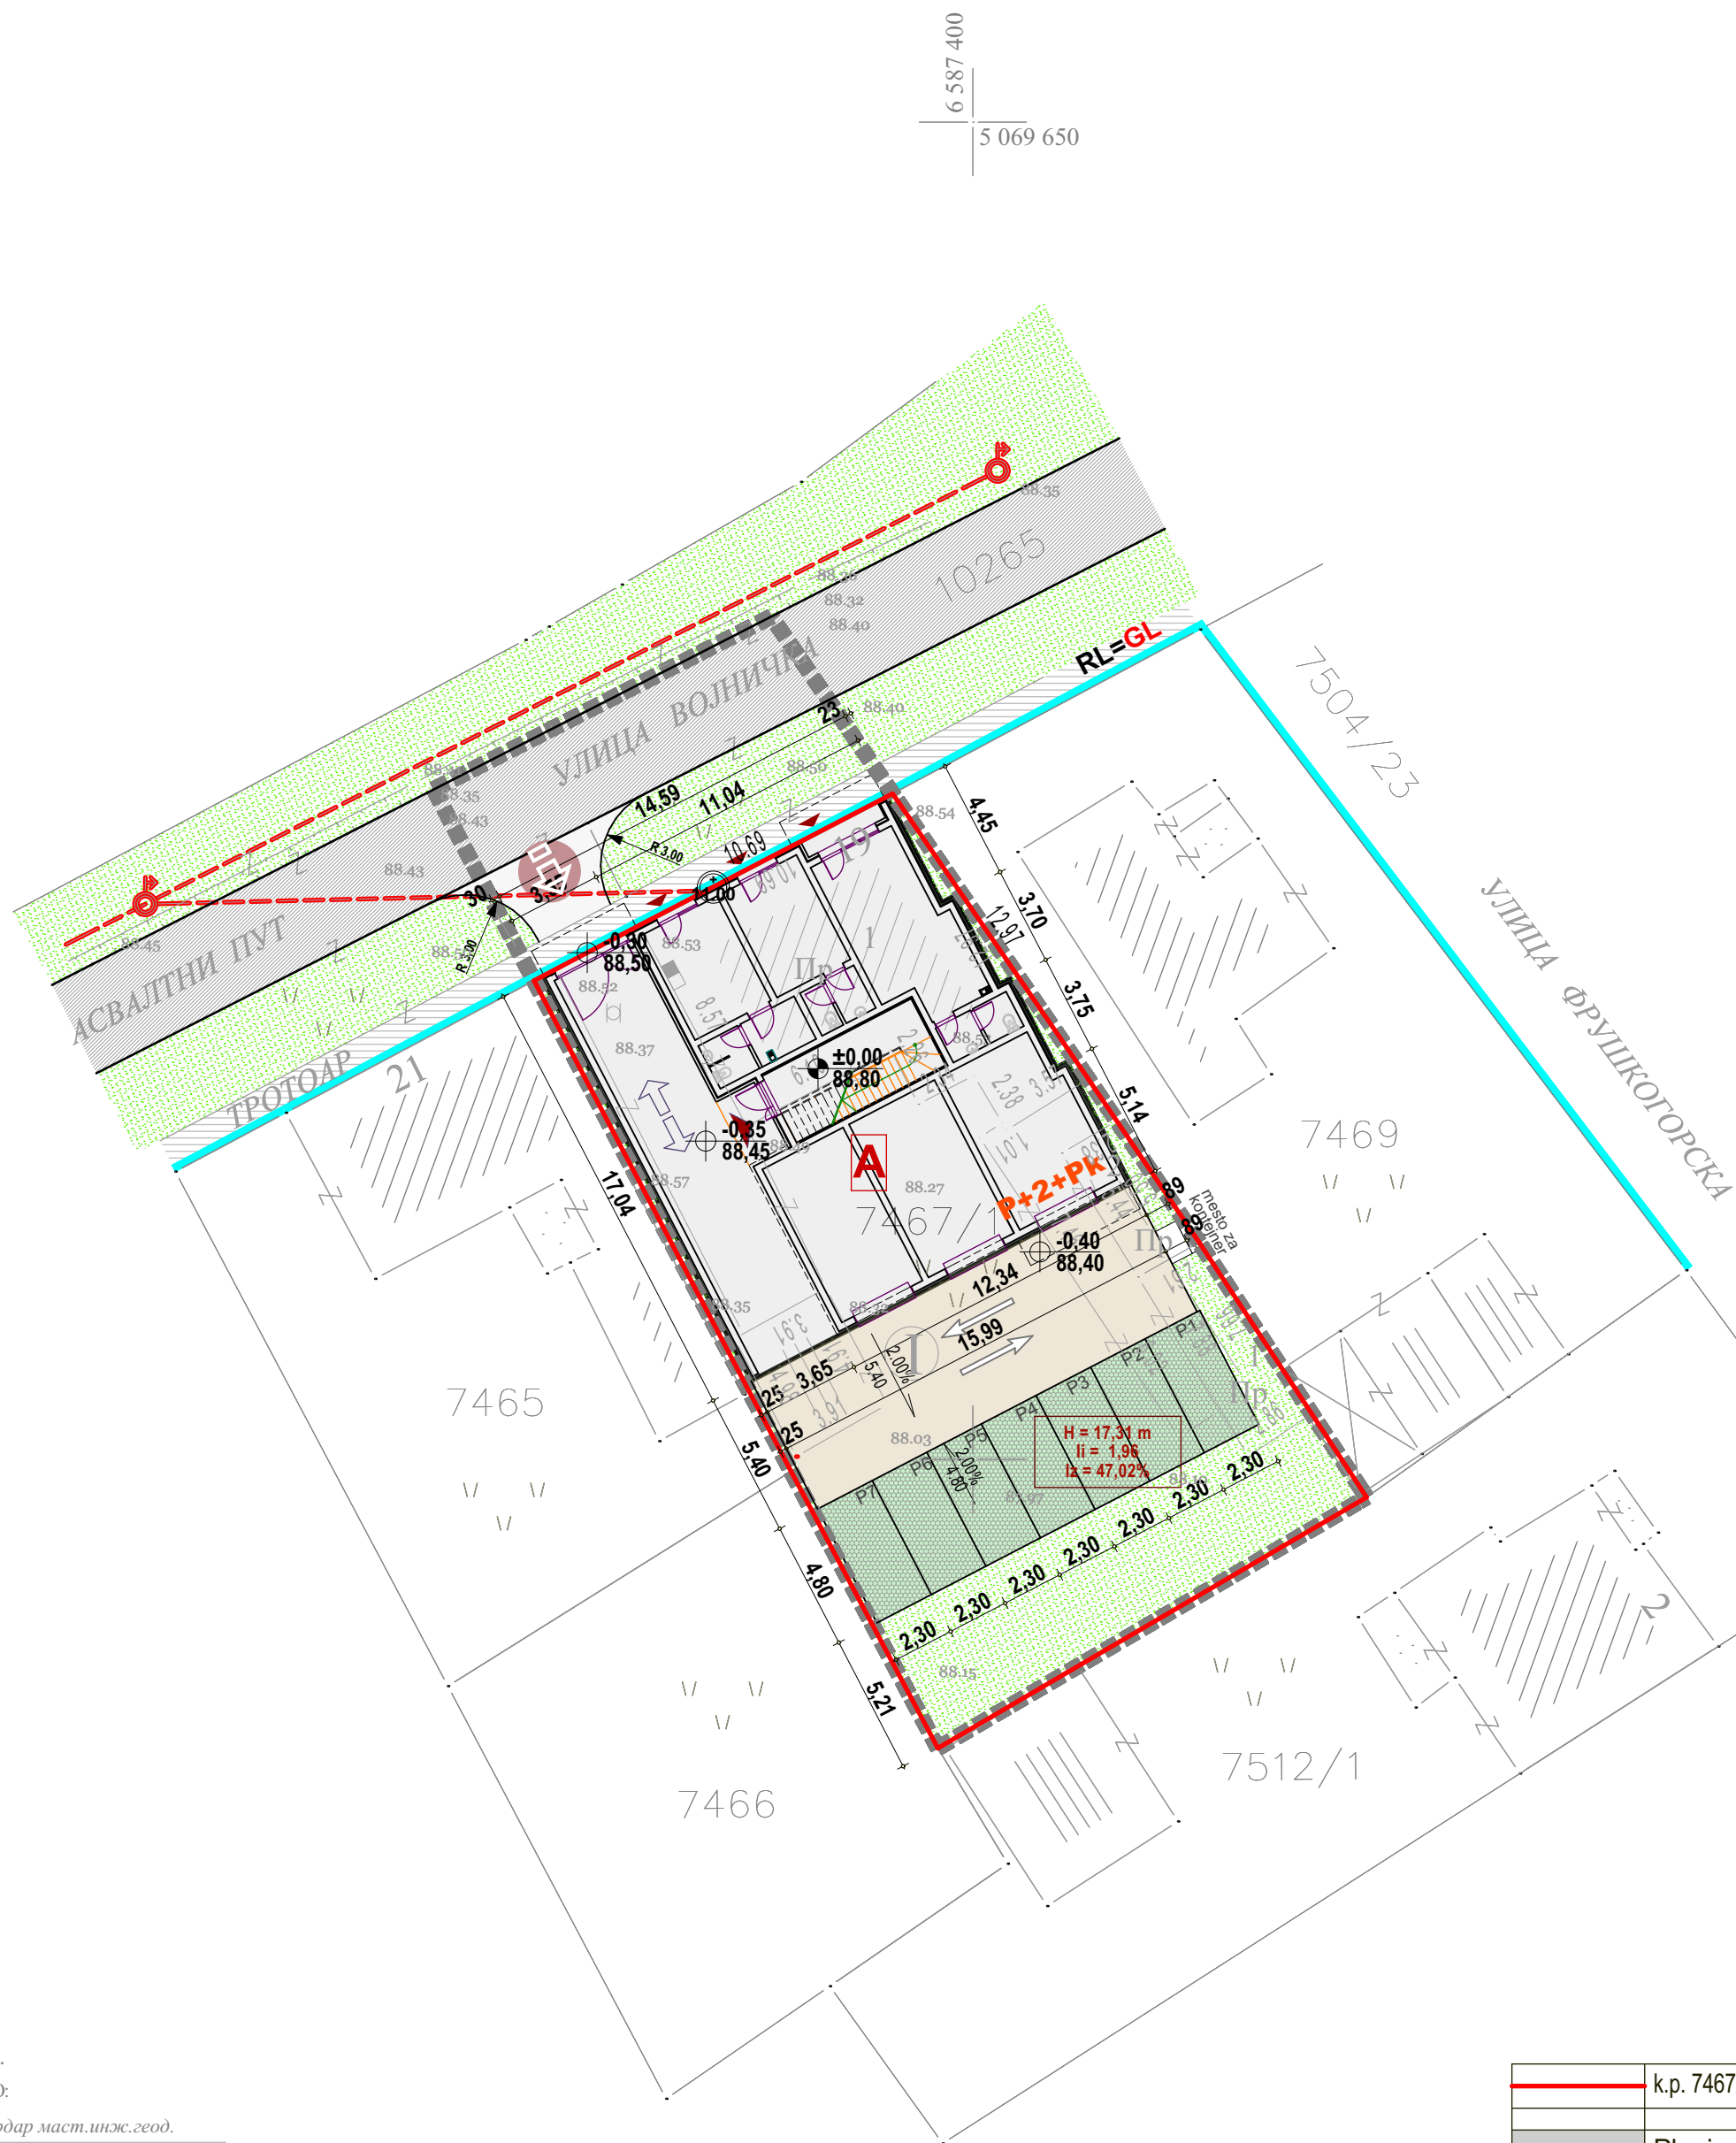


ЛЕГЕНДА:

ГРАНИЦА ПАРЦЕЛА	ВОДОМЕР
ГРАНИЦА ОБЈЕКТА	САТ ЗА СТРУЈУ
ВАЗДУШНИ ЕЕ КАБЕЛ	БЕТОНИРАНЕ ПОВРШИНЕ

k.p. 7467/1 KO Sombor-1		551,00 m²	
Planirani objekat		259,07 m²	47,02%
asfalt	interne saobraćajnice	86,30 m²	15,66%
raster ploče	parking (7 mesta)	77,28 m²	14,03%
trava	zelene površine	128,35 m²	23,29%



ЗА URBANISTIČKO-ARHITEKTONSKU  
RAZRADU LOKACIJE PLANIRANOG  
VIŠEPORODIČNOG STAMBENO-POSLOVNOG  
OBJEKTA, SPRATNOSTI P+2+PK,  
NA KAT. PARCELI 7467/1 KO SOMBOR-1

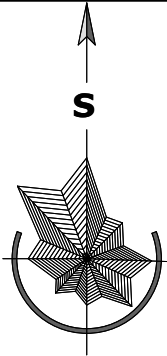

LEGENDA

- urbanističko rešenje šireg prostora - prilaz parceli
- granica obuhvata urbanističkog projekta - granica parcele broj 7467/1
- granica postojećih parcela
- regulaciona linija
- građevinska linija
- spratnost objekta
- APS kota prizemlja
- APS kota prilaza
- maksimalna kota venca objekta
- nagib nivelete
- natkriveni kolski ulaz (ajnfort)
- ulaz/izlaz u objekat
- kolski ulaz na parcelu



razmera: R = 1:250  
list: 03

datum: jul 2017/Apatin

dok: 22/2017

odgovorni urbanista:  
Snezana Radmanović-Pejčić, d.i.a.

saradnik:

naručilac:  
Dragan Lukić,  
ul. Vojnička br. 25, Sombor

plan:  
Urbanistički projekat za arhitektonsko-urbanističku razradu lokacije planiranog višeporodičnog stambeno-poslovnog objekta, spratnosti P+2+Pk, na kat. parceli 7467/1 KO Sombor-1

crtež:  
SITUACIONI PRIKAZ  
DISPOZICIJE OBJEKTA SA  
REGULACIONO  
NIVELACIONIM REŠENJEM



Датум израде: 18.07.2017. год.  
СКИЦУ ИЗРАДИО:

Душан Перовић геом. и Немања Брдар маст.инж.геод.

(име и презиме, потпис)

ГЕОС"О.Д. Сомбор

(назив извођача радова)

ОДГОВОРНО ЛИЦЕ:

М.П.

(потпис и печат одговорног лица)