


РЕПУБЛИКА СРБИЈА
ОПШТИНА СОМБОР
К.о. Сомбор 1

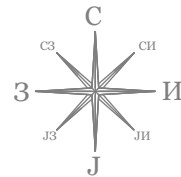

КАТАСТАРСКО - ТОПОГРАФСКИ ПЛАН
Локација: Улица Војничка 19
РАЗМЕРА 1 : 500

Власник и инвеститор:
Драган Лукић
Сомбор, Војничка број 25

LEGENDA

- urbanističko rešenje šireg prostora - prilaz parceli
- granica obuhvata urbanističkog projekta - granica parcele broj 7467/1
- granica postojećih parcela
- regulaciona linija
- građevinska linija


LEGENDA

POSTOJEĆA INFRASTRUKTURA

- postojeća vodovodna mreža
- postojeća kanalizacija otpadnih voda
- postojeća 0,4 kV mreža
- postojeći pretplatnički TT kablovi
- polietilenski ulični vod
- postojeća KDS mreža

PLANIRANA INFRASTRUKTURA

- planirani priključak na vodovodnu mrežu
- planirani priključak na kanalizaciju otpadnih voda
- novi 0,4 kV kablovski priključni vod od postojeće MBTS 20/04 kV "A-2" do nove KPK EV-2P
- nova KPK-a tipa EV-2P na uličnom delu fasade objekta
- tipski ormani mernog mesta tip MOMM-9 i MOMM-6
- izvodni ITO orman
- trasa buduće kablovske TT kanalizacije (PVC Ø110mm)
- nova uvodna PVC cev Ø75 ili dve nove uvodne PE cevi Ø40
- planirani priključak na ulični gasovod
- planirani KDS priključak
- odvodnja atmosferske vode
- upojni bunar

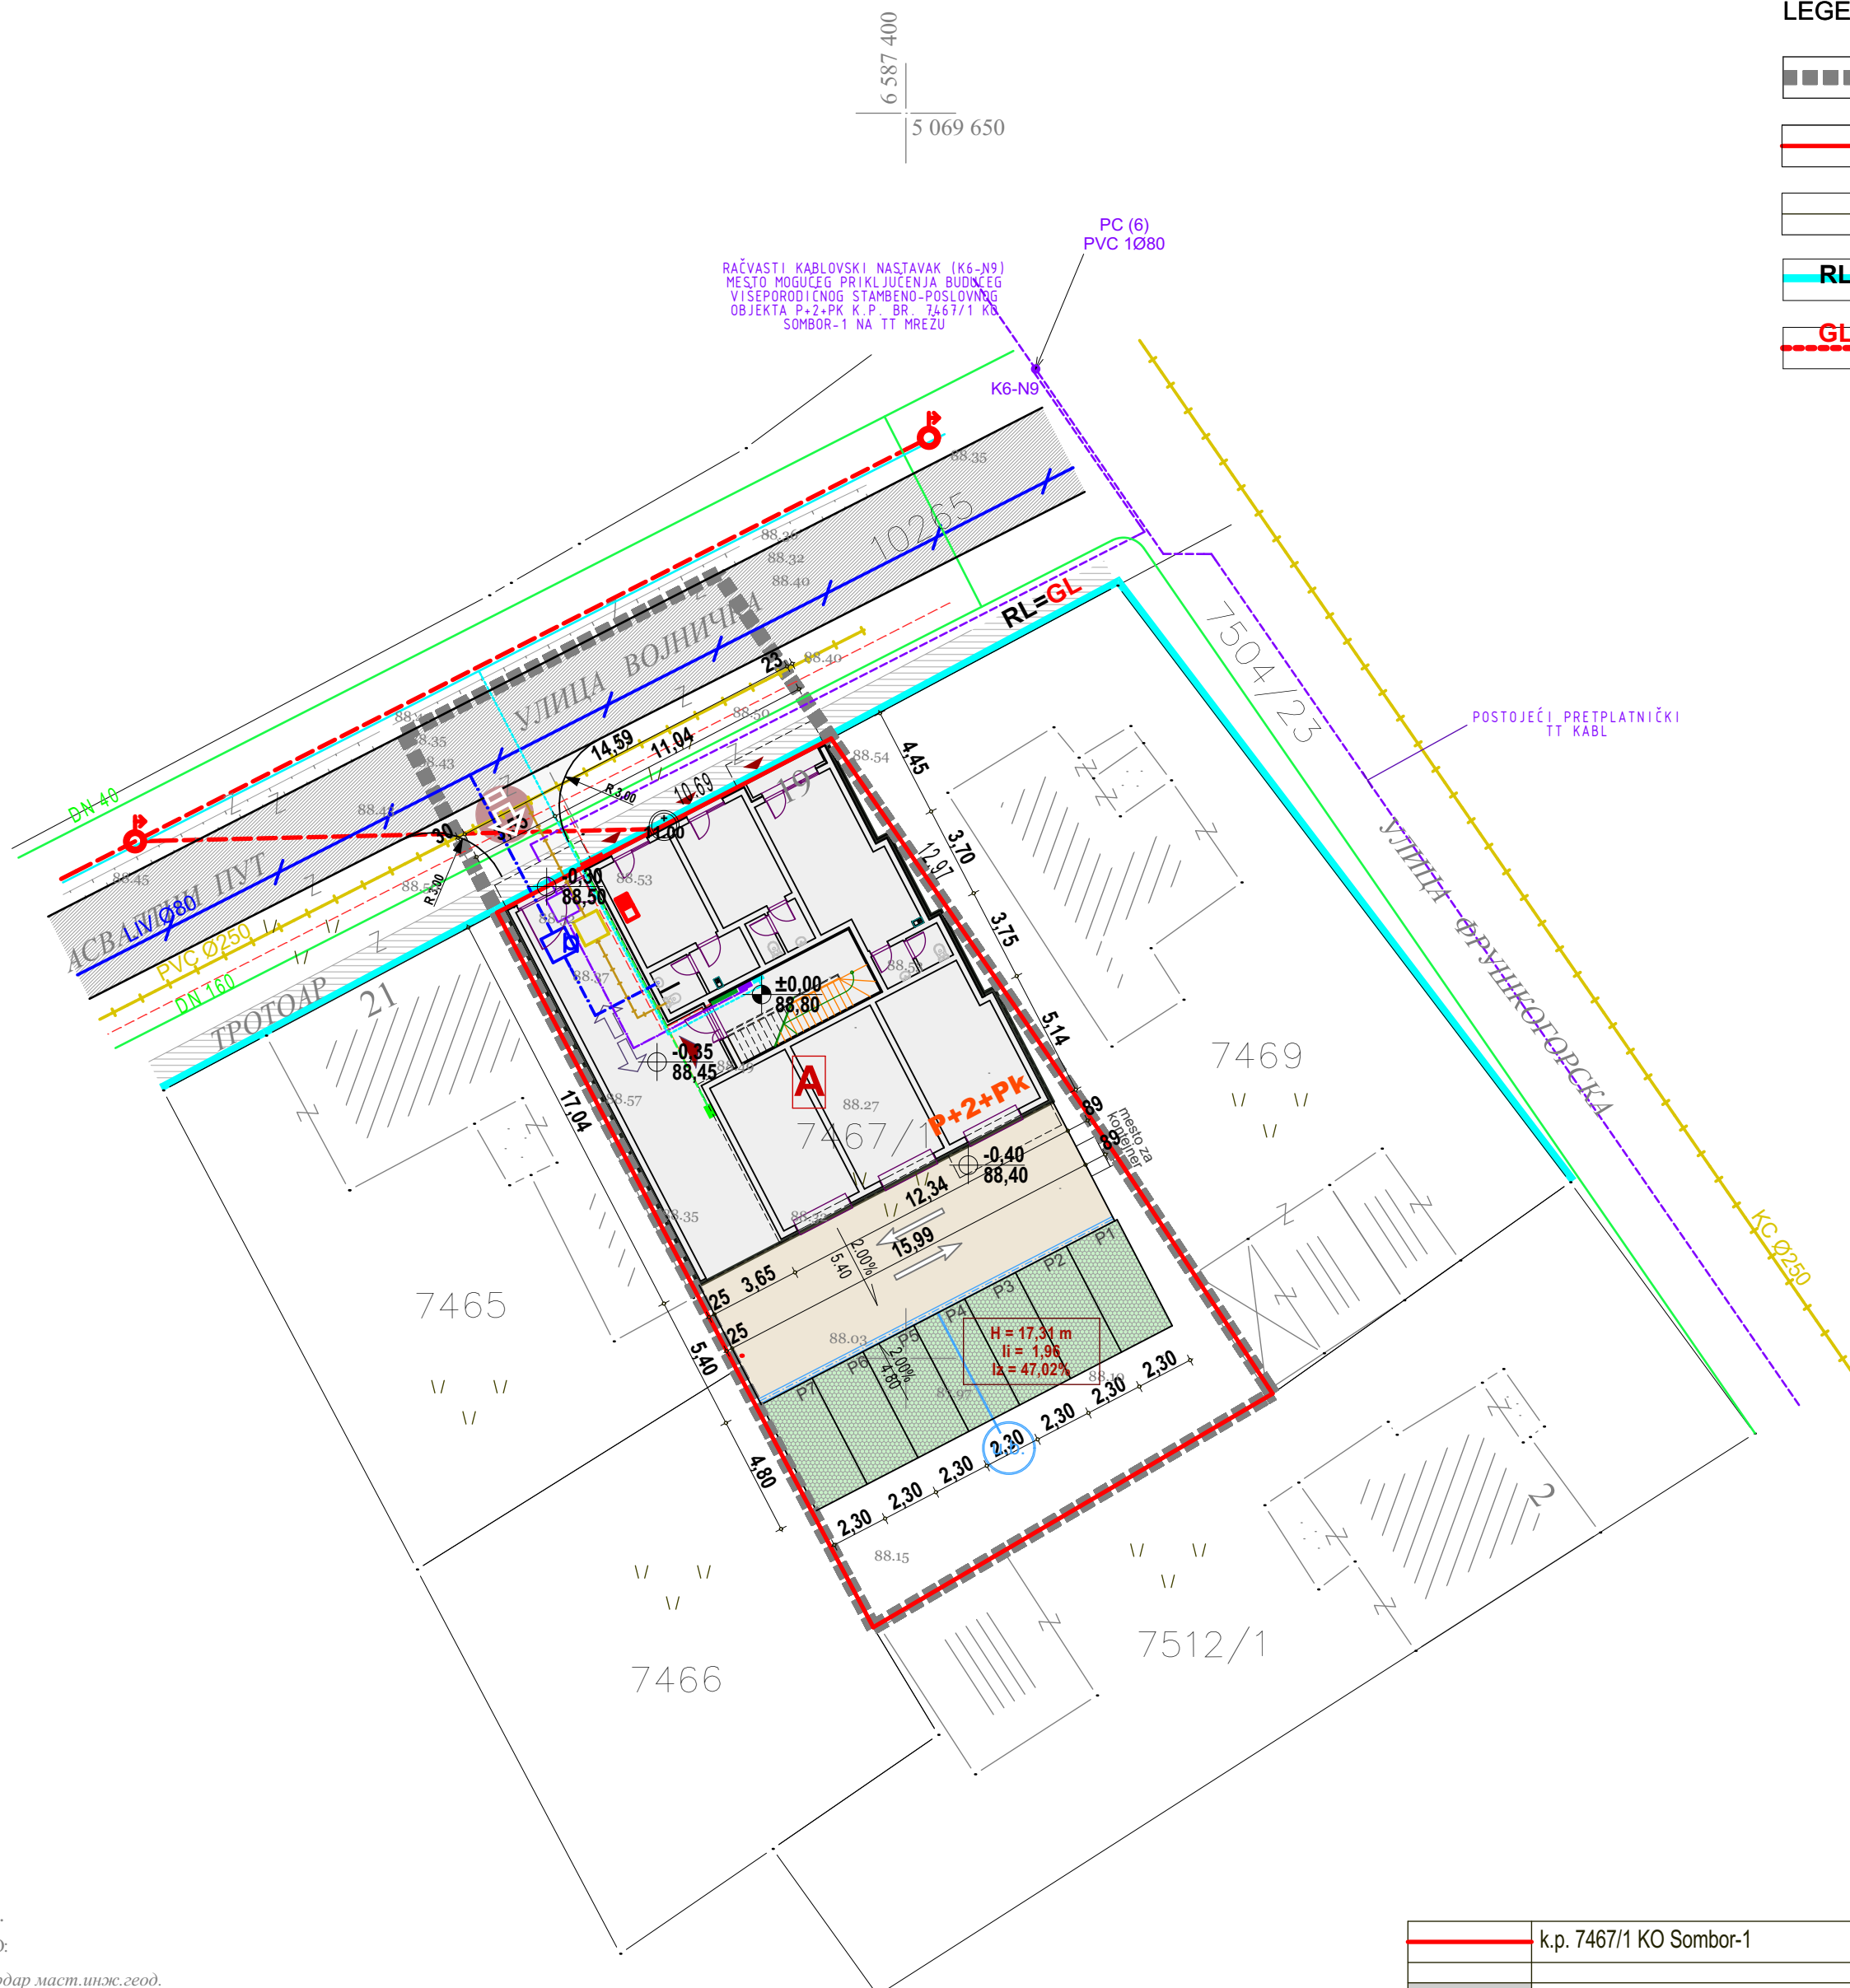

LEGENDA:

- ГРАНИЦА ПАРЦЕЛА
- ГРАНИЦА ОБЈЕКТА
- ВАЗДУШНИ ЕЕ КАБЕЛ
- ВОДОМЕР
- САТ ЗА СТРУЈУ
- БЕТОНИРАНЕ ПОВРШИНЕ

k.p. 7467/1 KO Sombor-1	551,00 m²	
Planirani objekat	259,07 m²	47,02%
asfalt	interne saobraćajnice	86,30 m² 15,66%
raster ploče	parking (7 mesta)	77,28 m² 14,03%
trava	zelene površine	128,35 m² 23,29%

Датум израде: 18.07.2017. год.
СКИЦУ ИЗРАДИО:

Душан Перовић геом. и Немања Брдар маст.инж.геод.

(име и презиме, потпис)

ГЕОС"О.Д. Сомбор

(назив извођача радова)


ОДГОВОРНО ЛИЦЕ:

М.П.

(потпис и печат одговорног лица)



ЗА URBANISTIČKO-ARHITEKTONSKU
RAZRADU LOKACIJE PLANIRANOG
VIŠEPORODIČNOG STAMBENO-POSLOVNOG
OBJEKTA, SPRATNOSTI P+2+PK,
NA KAT. PARCELI 7467/1 KO SOMBOR-1

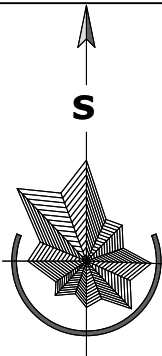

razmera: R = 1:250
list: 05

datum: jul 2017/Apatin

dok: 22/2017

odgovorni urbanista: Snežana Radmanović-Pejić, d.i.a.

saradnik:

naručilac: Dragan Lukić, ul. Vojnička br. 25, Sombor

plan: Urbanistički projekat za arhitektonsko-urbanističku razradu lokacije planiranog višeporodičnog stambeno-poslovnog objekta, spratnosti P+2+Pk, na kat. parceli 7467/1 KO Sombor-1

crtež: SKUPNI PRIKAZ, KOMUNALNE INFRASTRUKTURE SA PRIKLJUČCIMA NA SPOLJNU MREŽU

