



krovne ravni



presek A-A

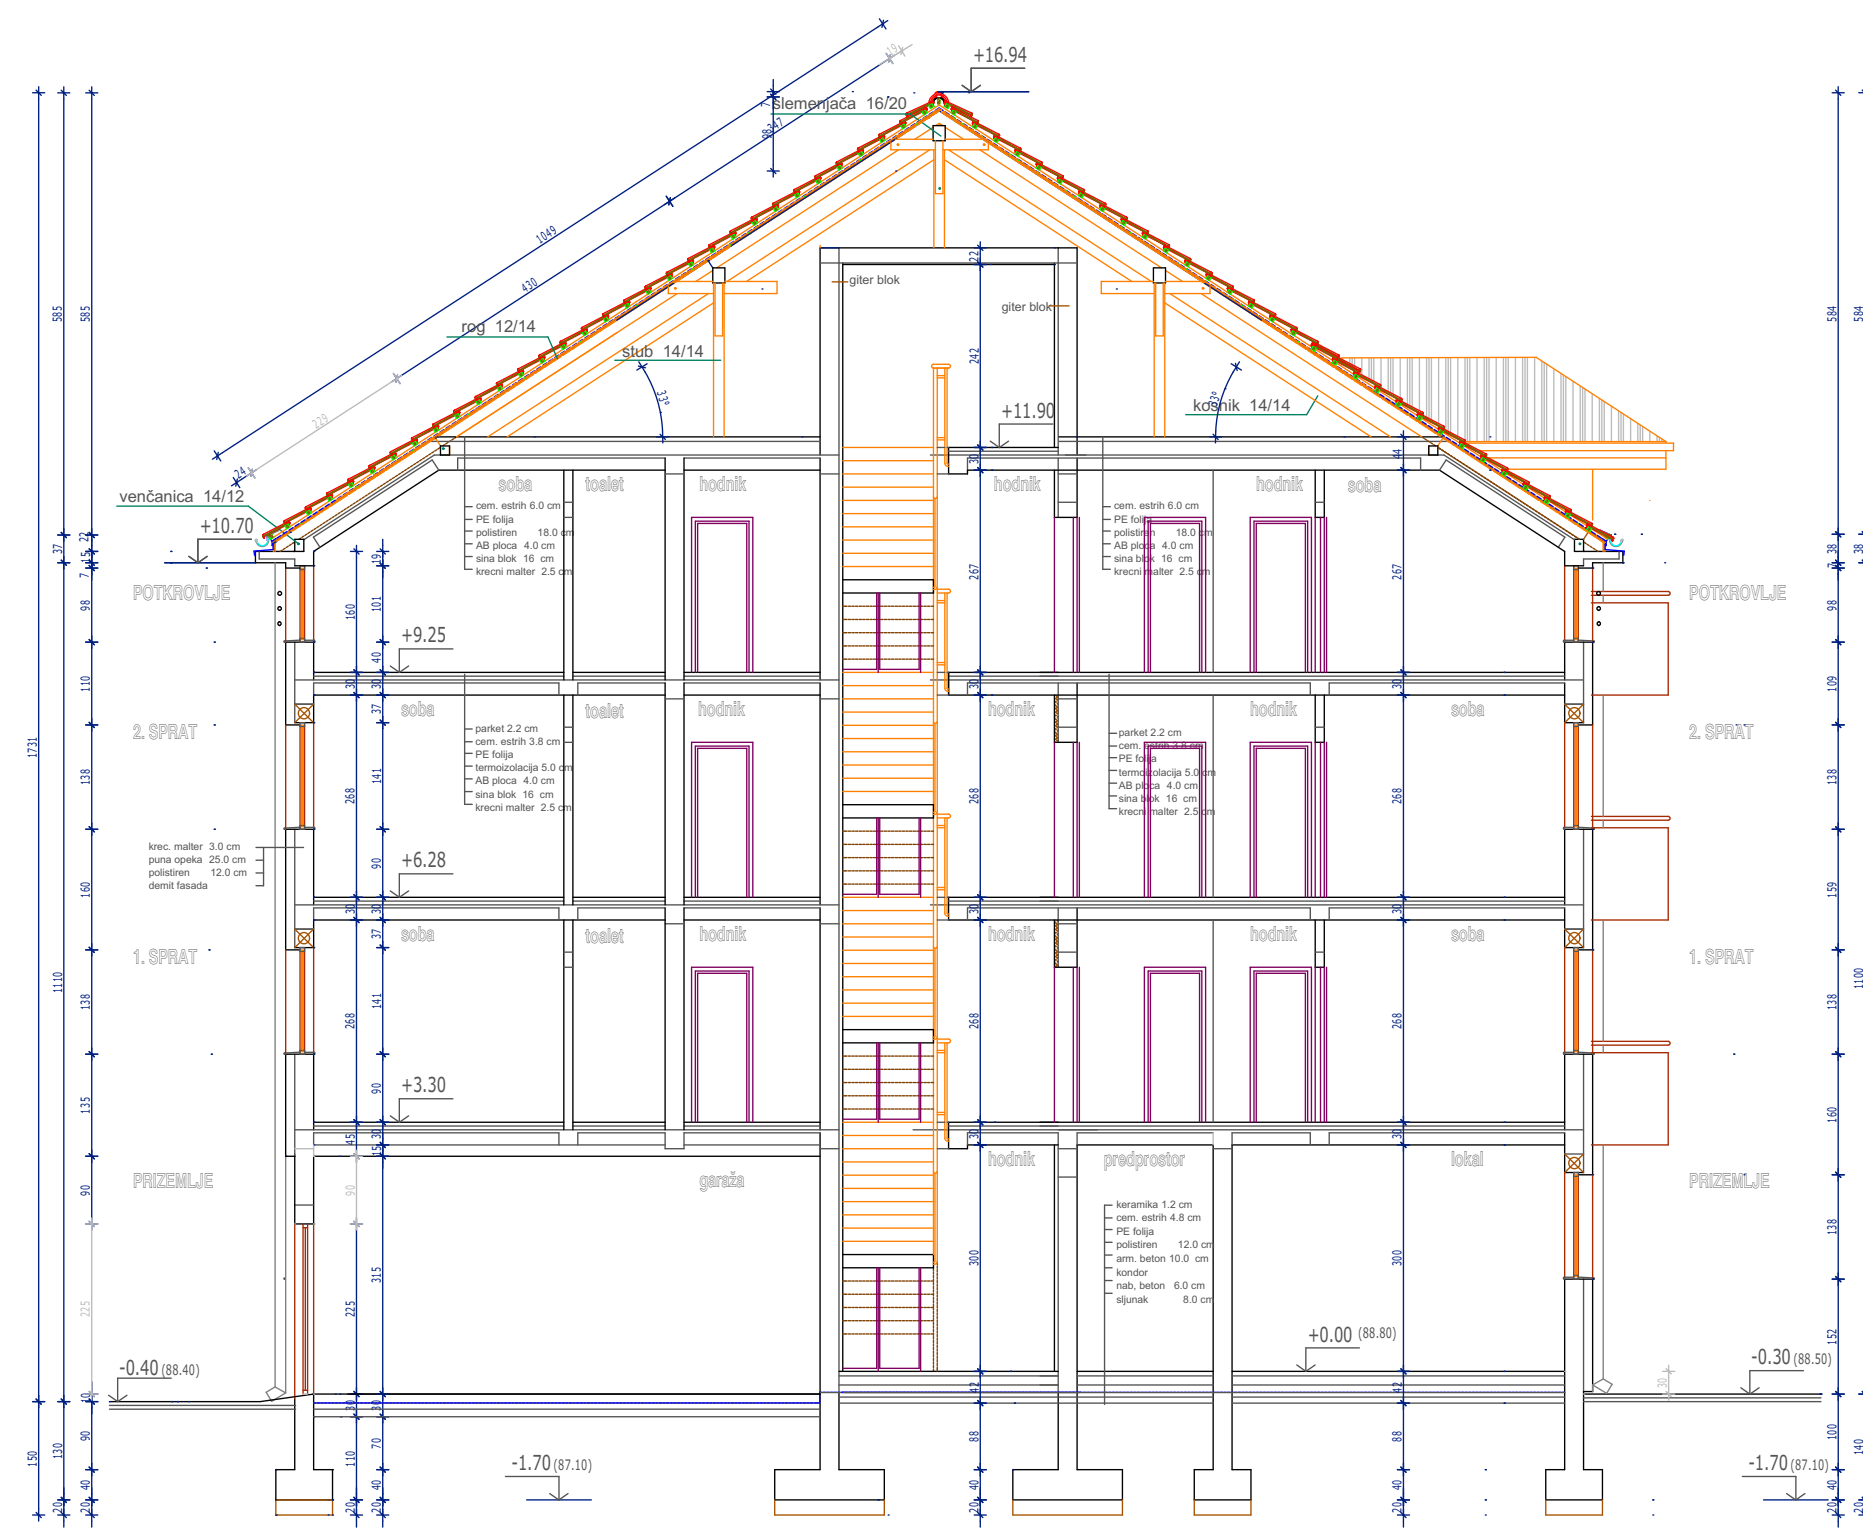

ulicna fasada

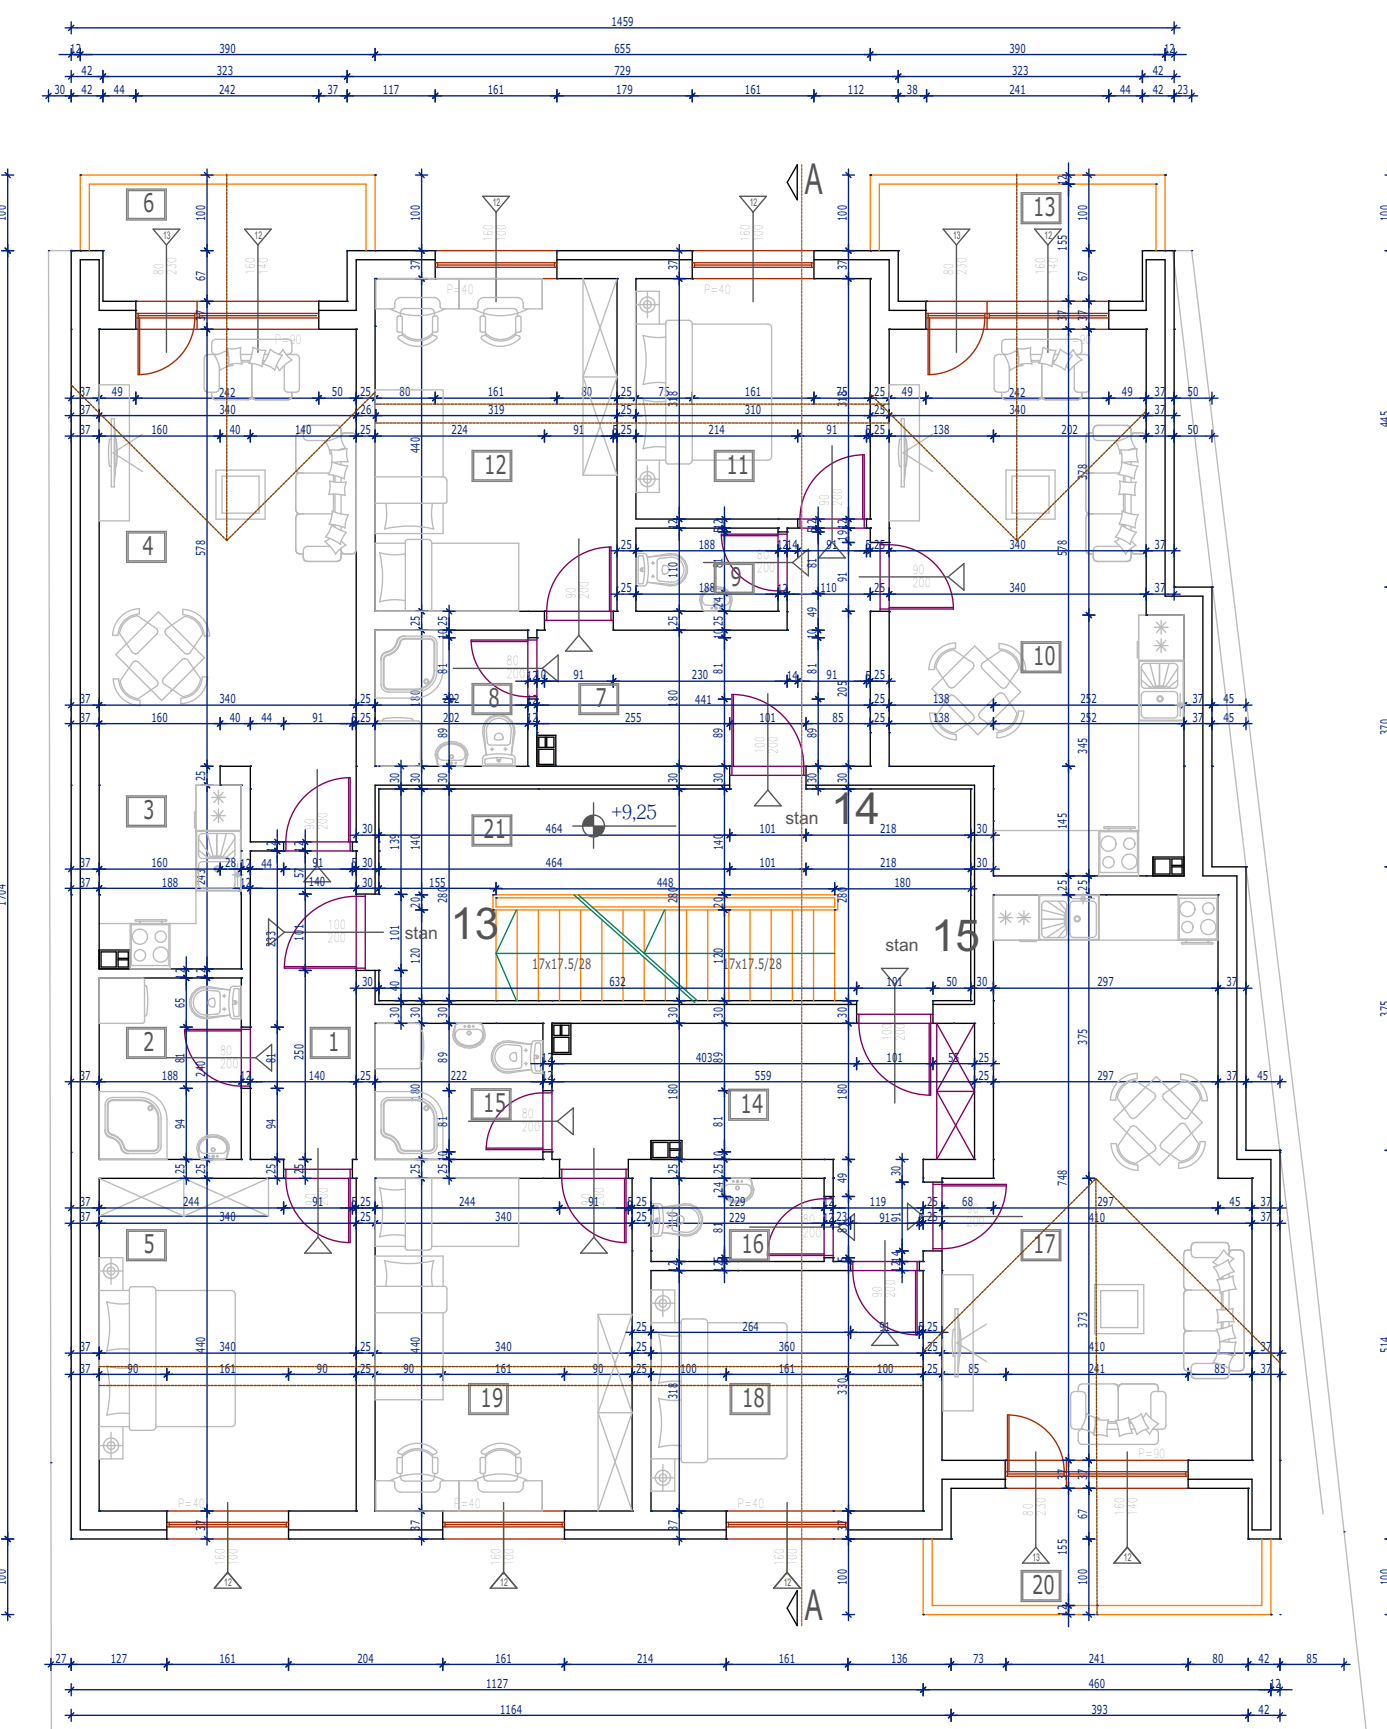

potkrovlje


br.	namena	pod	površina	redukov. površina
1.	hodnik	parket	5,71	5,54
2.	kupatilo	keramika	4,51	4,37
3.	kućina	keramika	4,37	4,24
4.	dnevni boravak	parket	21,05	20,42
5.	sofa	parket	14,95	14,51
6.	terasa	keramika	5,38	5,22

stan 13 (brodovan)				
7.	hodnik	parket	9,32	9,04
8.	kupatilo	keramika	3,58	3,42
9.	kućina	keramika	2,07	2,01
10.	dnevni boravak	parket	24,20	23,47
11.	sofa	parket	9,95	9,56
12.	sofa	parket	14,09	13,66
13.	terasa	keramika	5,38	5,22

stan 14 (brodovan)				
14.	hodnik	parket	11,57	11,23
15.	kupatilo	keramika	3,89	3,82
16.	kućina	keramika	2,52	2,52
17.	dnevni boravak	parket	28,43	26,66
18.	sofa	parket	11,45	11,11
19.	sofa	parket	14,95	14,51
20.	terasa	keramika	6,47	6,47

stan 15 (brodovan)				
21.	hodnik sa stepeništem	keramika	21,92	21,26
zajednički prostor			21,26 m ²	

REKAPITULACIJA:				
NETO stambena površina:			179,93 m ²	
NETO površina terase:			16,72 m ²	
NETO površina zajedničkih prostorija:			21,26 m ²	
UKUPNA NETO površina podzemlja:			217,91 m ²	
UKUPNA BRUTO površina podzemlja:			273,63 m ²	

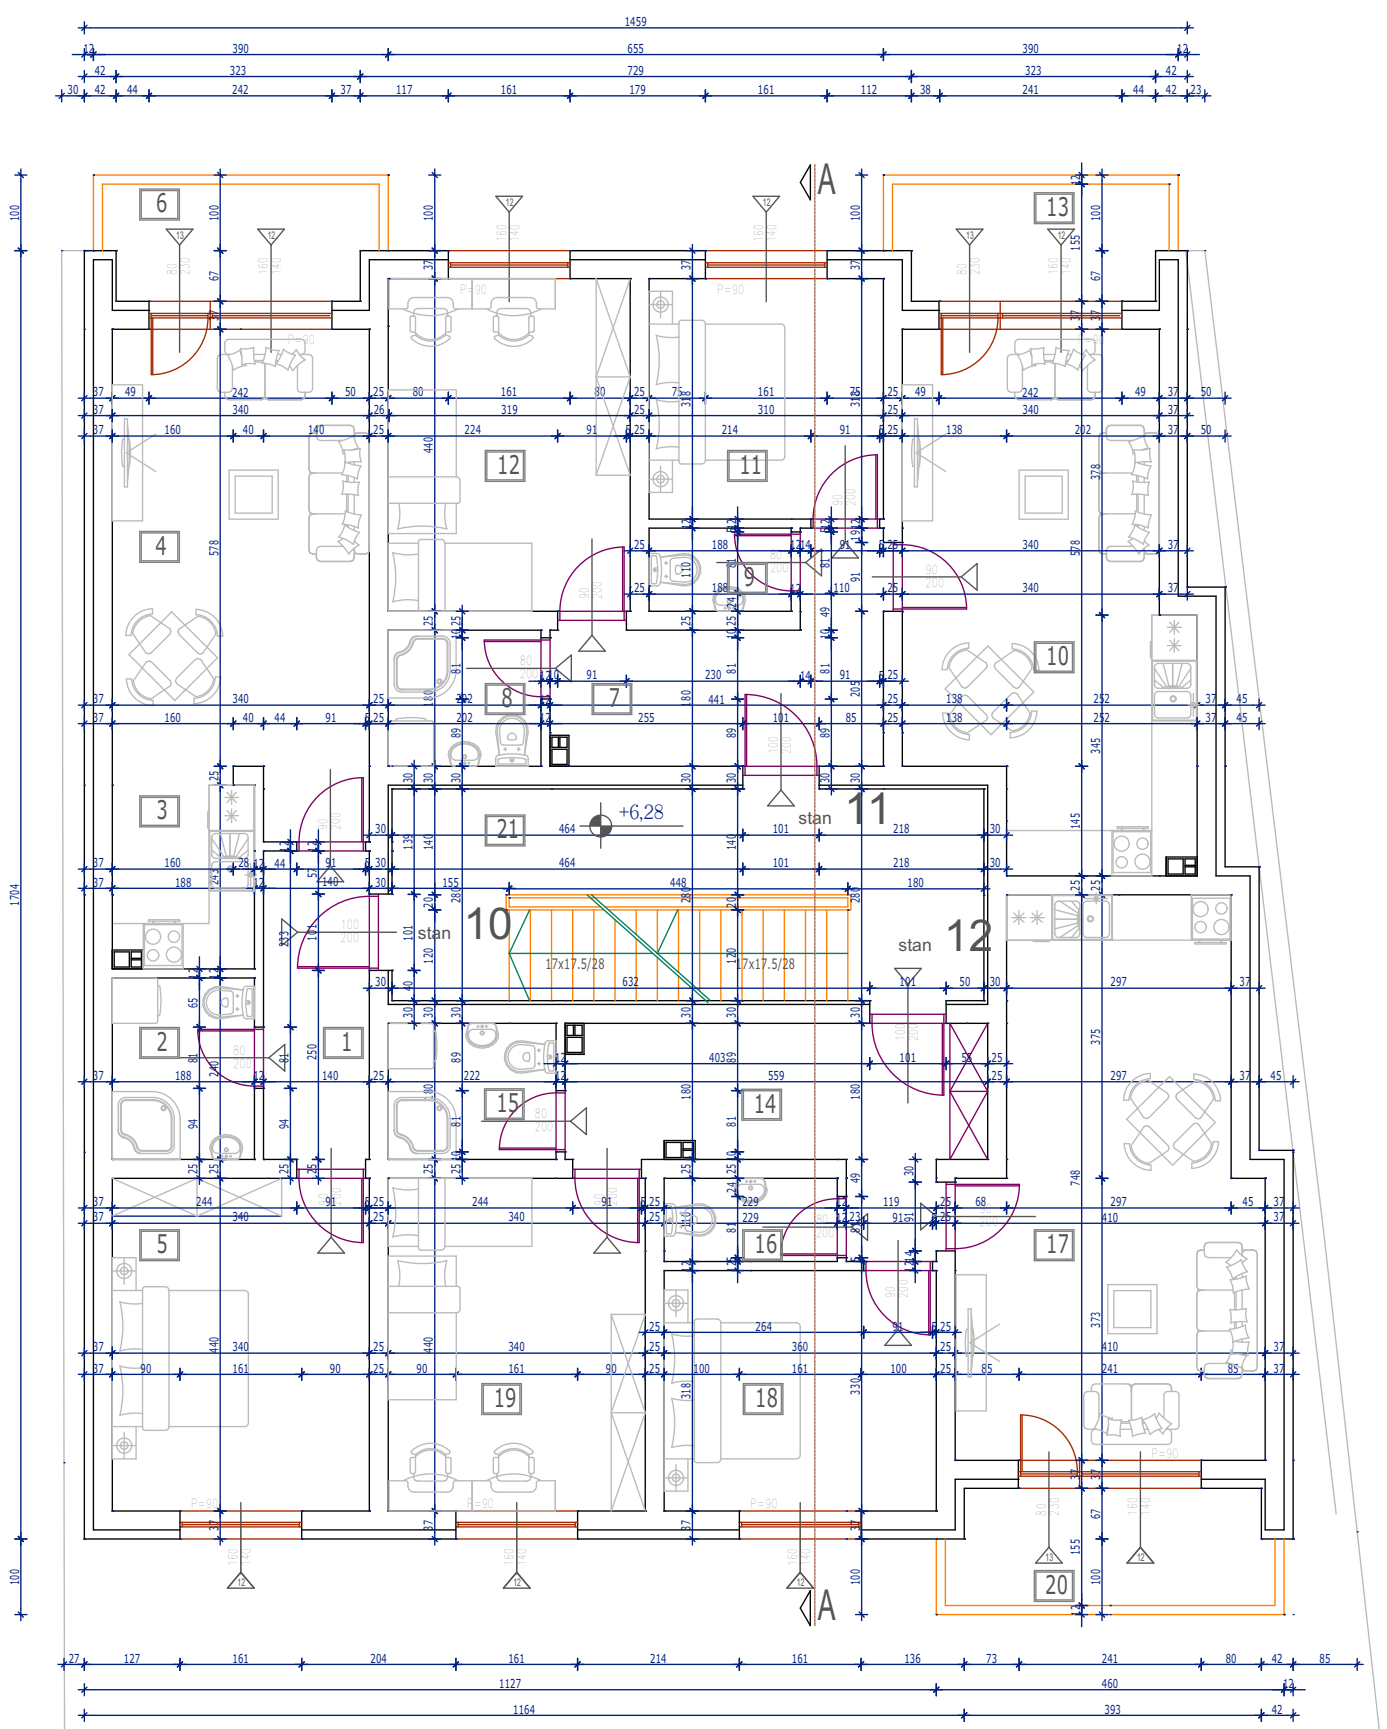

2.sprat


br.	namena	pod	površina	redukov. površina
1.	hodnik	parket	5,71	5,54
2.	kupatilo	keramika	4,51	4,37
3.	kućina	teraznica	4,37	4,24
4.	dnevni boravak	parket	21,05	20,42
5.	sofa	parket	14,95	14,51
6.	terasa	keramika	5,38	5,22

stan 10 (brodovan)				49,08+5,22 m ²
7.	hodnik	parket	9,32	9,04
8.	kupatilo	keramika	3,58	3,42
9.	kućina	keramika	2,07	2,01
10.	dnevni boravak	parket	24,20	23,47
11.	sofa	parket	9,95	9,56
12.	sofa	parket	14,09	13,66
13.	terasa	keramika	5,38	5,22

stan 11 (brodovan)				61,16+5,22 m ²
14.	hodnik	parket	11,57	11,23
15.	kupatilo	keramika	3,89	3,82
16.	kućina	keramika	2,52	2,52
17.	dnevni boravak	parket	28,43	26,66
18.	sofa	parket	11,45	11,11
19.	sofa	parket	14,95	14,51
20.	terasa	keramika	6,47	6,47

stan 12 (brodovan)				68,69+6,28 m ²
21.	hodnik sa stepeništem	keramika	21,92	21,26
zajednički prostor				21,26 m ²

REKAPITULACIJA:				
NETO stambena površina:				179,93 m ²
NETO površina terase:				16,72 m ²
NETO površina zajedničkih prostorija:				21,26 m ²
UKUPNA NETO površina 2. sprata:				217,11 m ²
UKUPNA BRUTO površina 2. sprata:				273,63 m ²

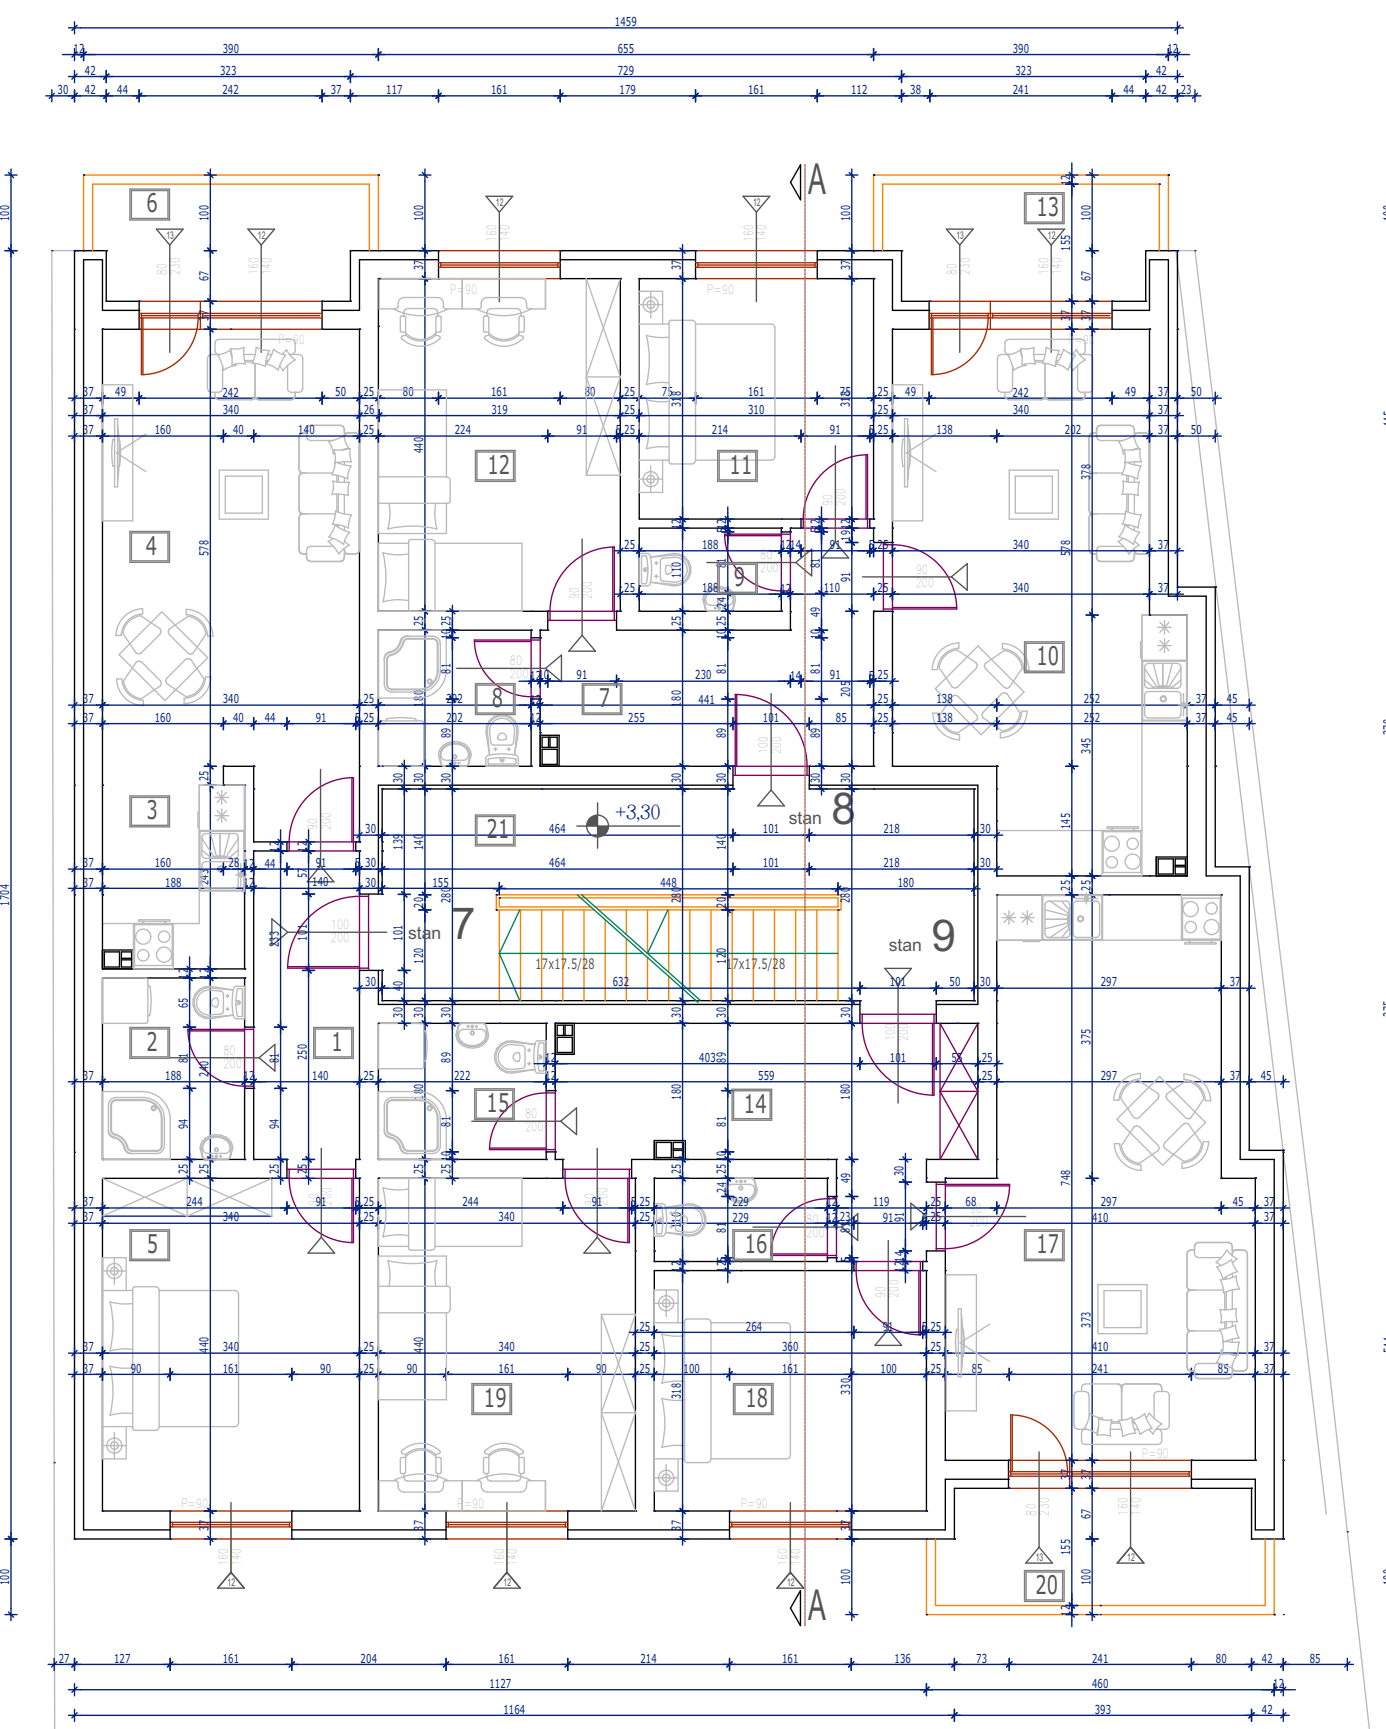

1.sprat


br.	namena	pod	površina	redukov. površina
1.	hodnik	parket	5,71	5,54
2.	kupatilo	keramika	4,51	4,37
3.	kućina	terakozna	4,37	4,24
4.	dnevni boravak	parket	21,05	20,42
5.	sofa	parket	14,98	14,51
6.	terasa	keramika	5,38	5,22

stan 7 (brodovan)				
7.	hodnik	parket	9,32	49,08+5,22 m ²
8.	kupatilo	keramika	3,58	5,04
9.	kućina	terakozna	3,58	3,42
10.	dnevni boravak	parket	24,20	2,01
11.	sofa	parket	9,95	9,56
12.	sofa	parket	14,09	13,66
13.	terasa	keramika	5,38	5,22

stan 8 (brodovan)				
14.	hodnik	parket	11,57	61,16+5,22 m ²
15.	kupatilo	keramika	3,89	
16.	kućina	terakozna	2,52	
17.	dnevni boravak	parket	28,43	29,66
18.	sofa	parket	11,45	11,11
19.	sofa	parket	14,95	14,51
20.	terasa	keramika	6,47	

stan 9 (brodovan)				
21.	hodnik sa stepeništem	keramika	21,92	68,69+6,28 m ²
zajednički prostor			21,26 m ²	

REKAPITULACIJA:				
NETO stambena površina:			179,93 m ²	
NETO površina terase:			16,72 m ²	
NETO površina zajedničkih prostorija:			21,26 m ²	
UKUPNA NETO površina 1. sprata:			217,11 m ²	
UKUPNA BRUTO površina 1. sprata:			273,63 m ²	

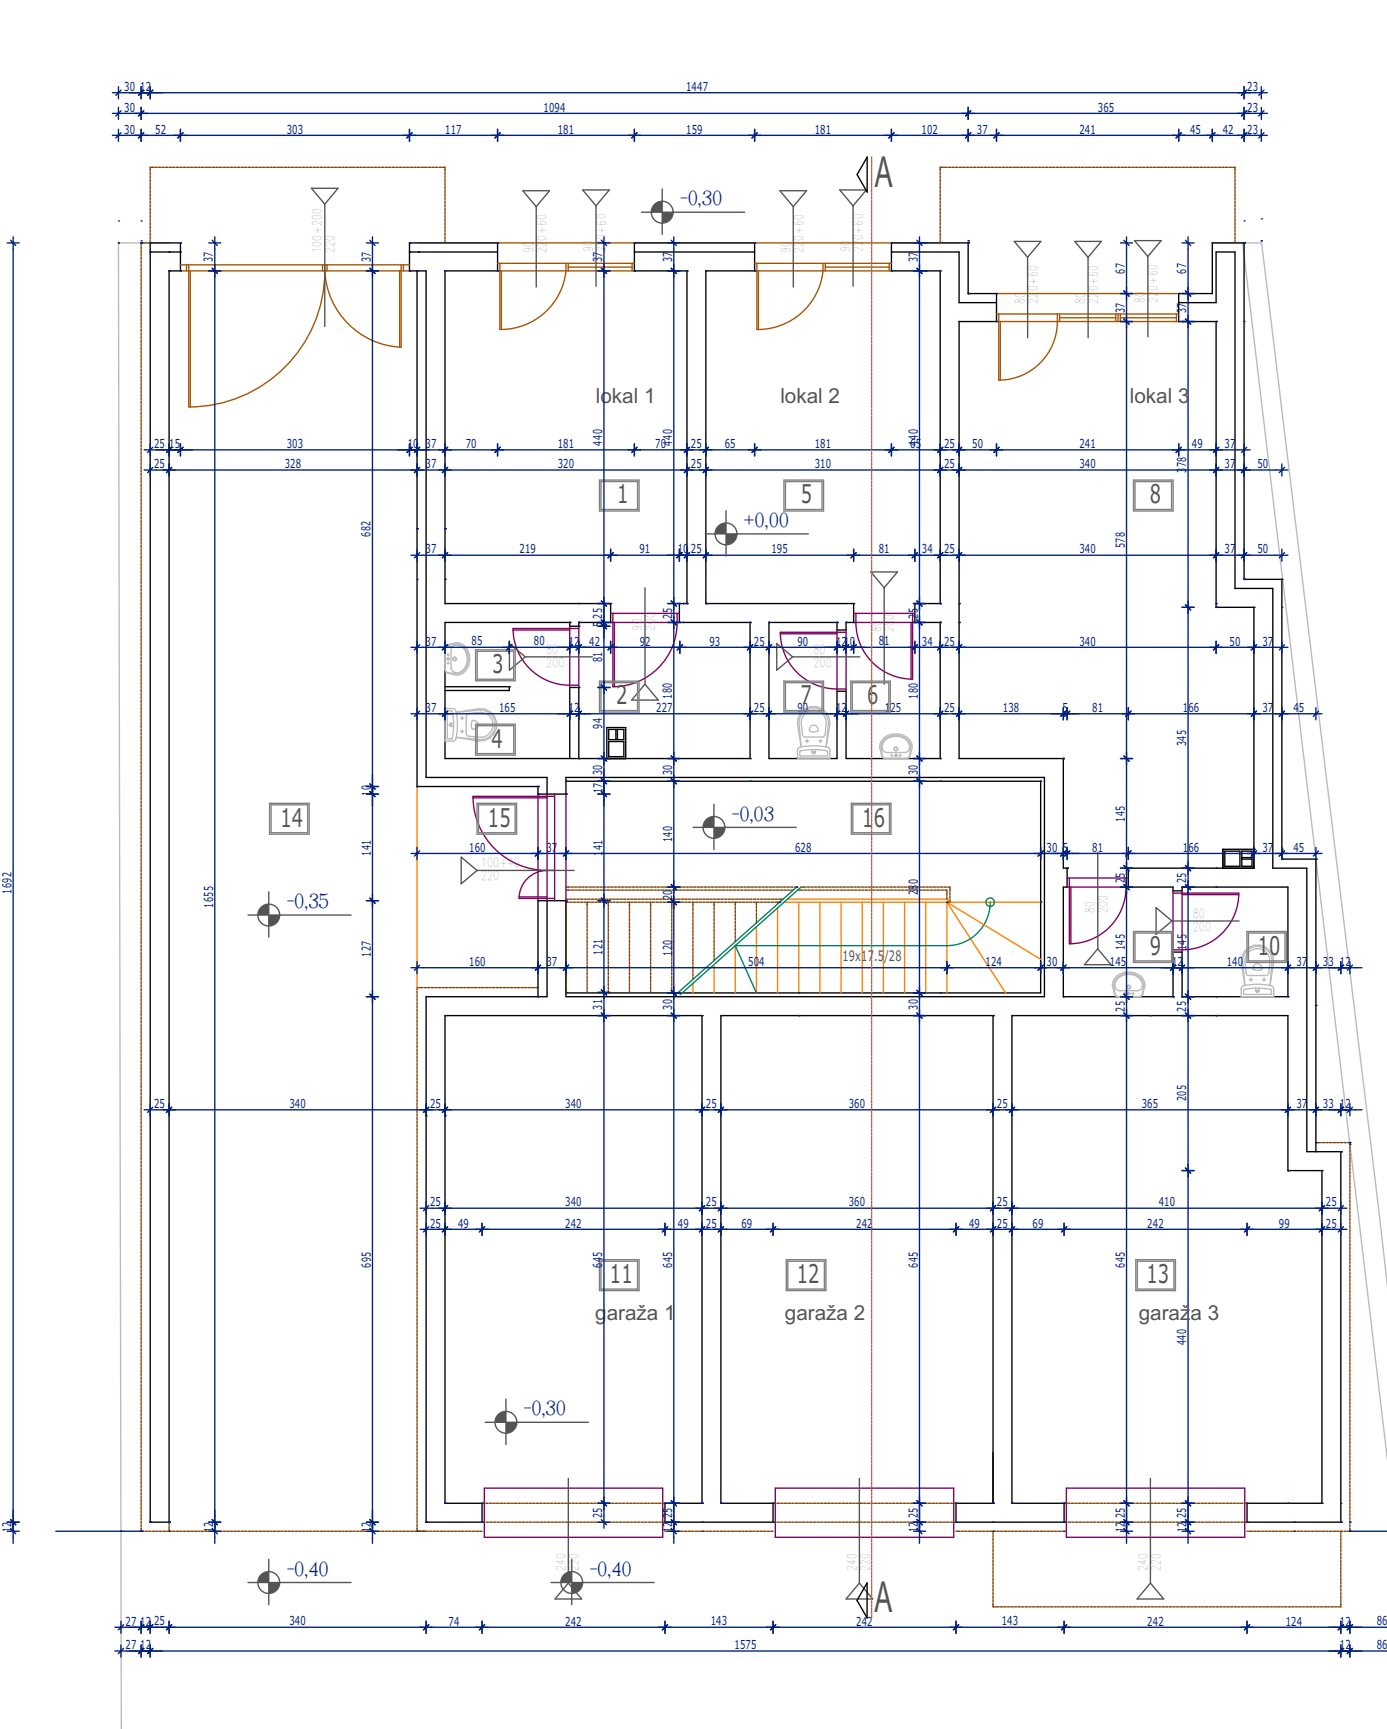

prizemlje

br.	namena	pod	površina	redukov. površina
1.	podzemni prostor	keramika	13,08	13,08
2.	magacin	keramika	3,87	3,85
3.	prodajni prostor	keramika	1,40	1,36
4.	sofa	keramika	1,49	1,44
lokal 1				
5.	podzemni prostor	keramika	13,04	13,03
6.	prodajni prostor	keramika	2,24	2,17
7.	sofa	keramika	1,85	1,87
lokal 2				
8.	podzemni prostor	keramika	24,20	23,47
9.	prodajni prostor	keramika	2,10	2,04
10.	sofa	keramika	2,03	1,97
lokal 3				
11.	garaza	beton	21,93	21,97
garaza 4				
12.	garaza	beton	23,22	21,27 m ²
garaza 5				
13.	garaza	beton	25,53	22,52 m ²
garaza 6				
14.	multifunkcijski prostor-apartni	beton	54,48	53,04
15.	multifunkcijski prostor	keramika	4,26	4,13
16.	zajednički prostor	keramika	14,05	13,63
zajednički prostor				70,80 m ²
REKAPITULACIJA:				
NETO površina podzemnog prostora:				66,66 m ²
NETO površina garaza:				68,55 m ²
NETO površina zajedničkih prostorija:				70,80 m ²
UKUPNA NETO površina prizemlja:				204,01 m ²
UKUPNA BRUTO površina prizemlja:				259,07 m ²

