


КАТАСТАРСКО-ТОПОГРАФСКИ ПЛАН

РАЗМЕРА 1:500

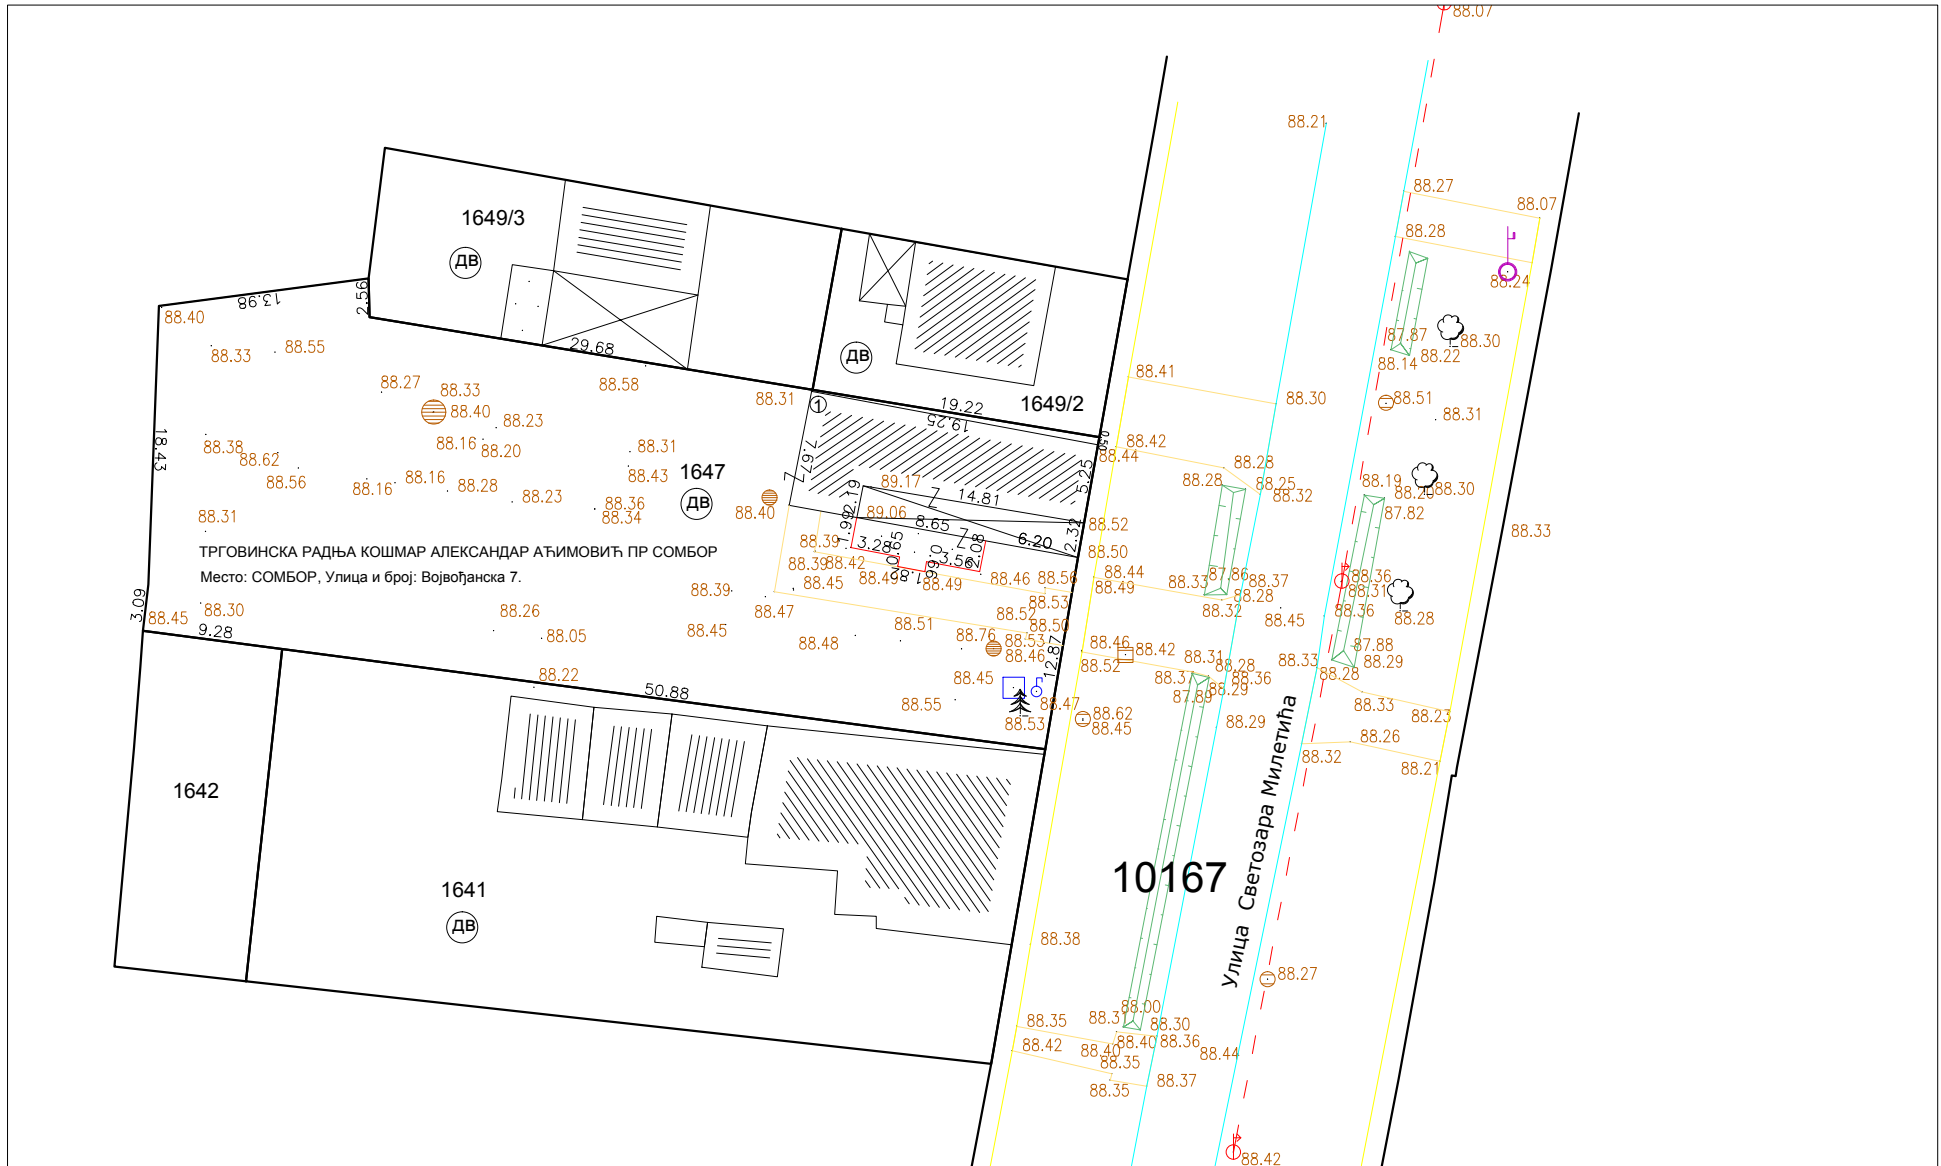

Миломир Оташевић



Славица Брујић



Снимљено дана: 19.08.2017.
израдио:

дипл. инж. геод. Миломир Оташевић
геом. Славица Брујић