


РЕПУБЛИКА СРБИЈА
ОПШТИНА СОМБОР
К.о. Дорослово

КАТАСТАРСКО - ТОПОГРАФСКИ ПЛАН
Локација: Парцела 1664/1 на путу Сомбор - Оџаци, граница са к.о. Стапар
РАЗМЕРА 1 : 1000

СТАЦИОНАЖА ПУТА
66 km +294 m

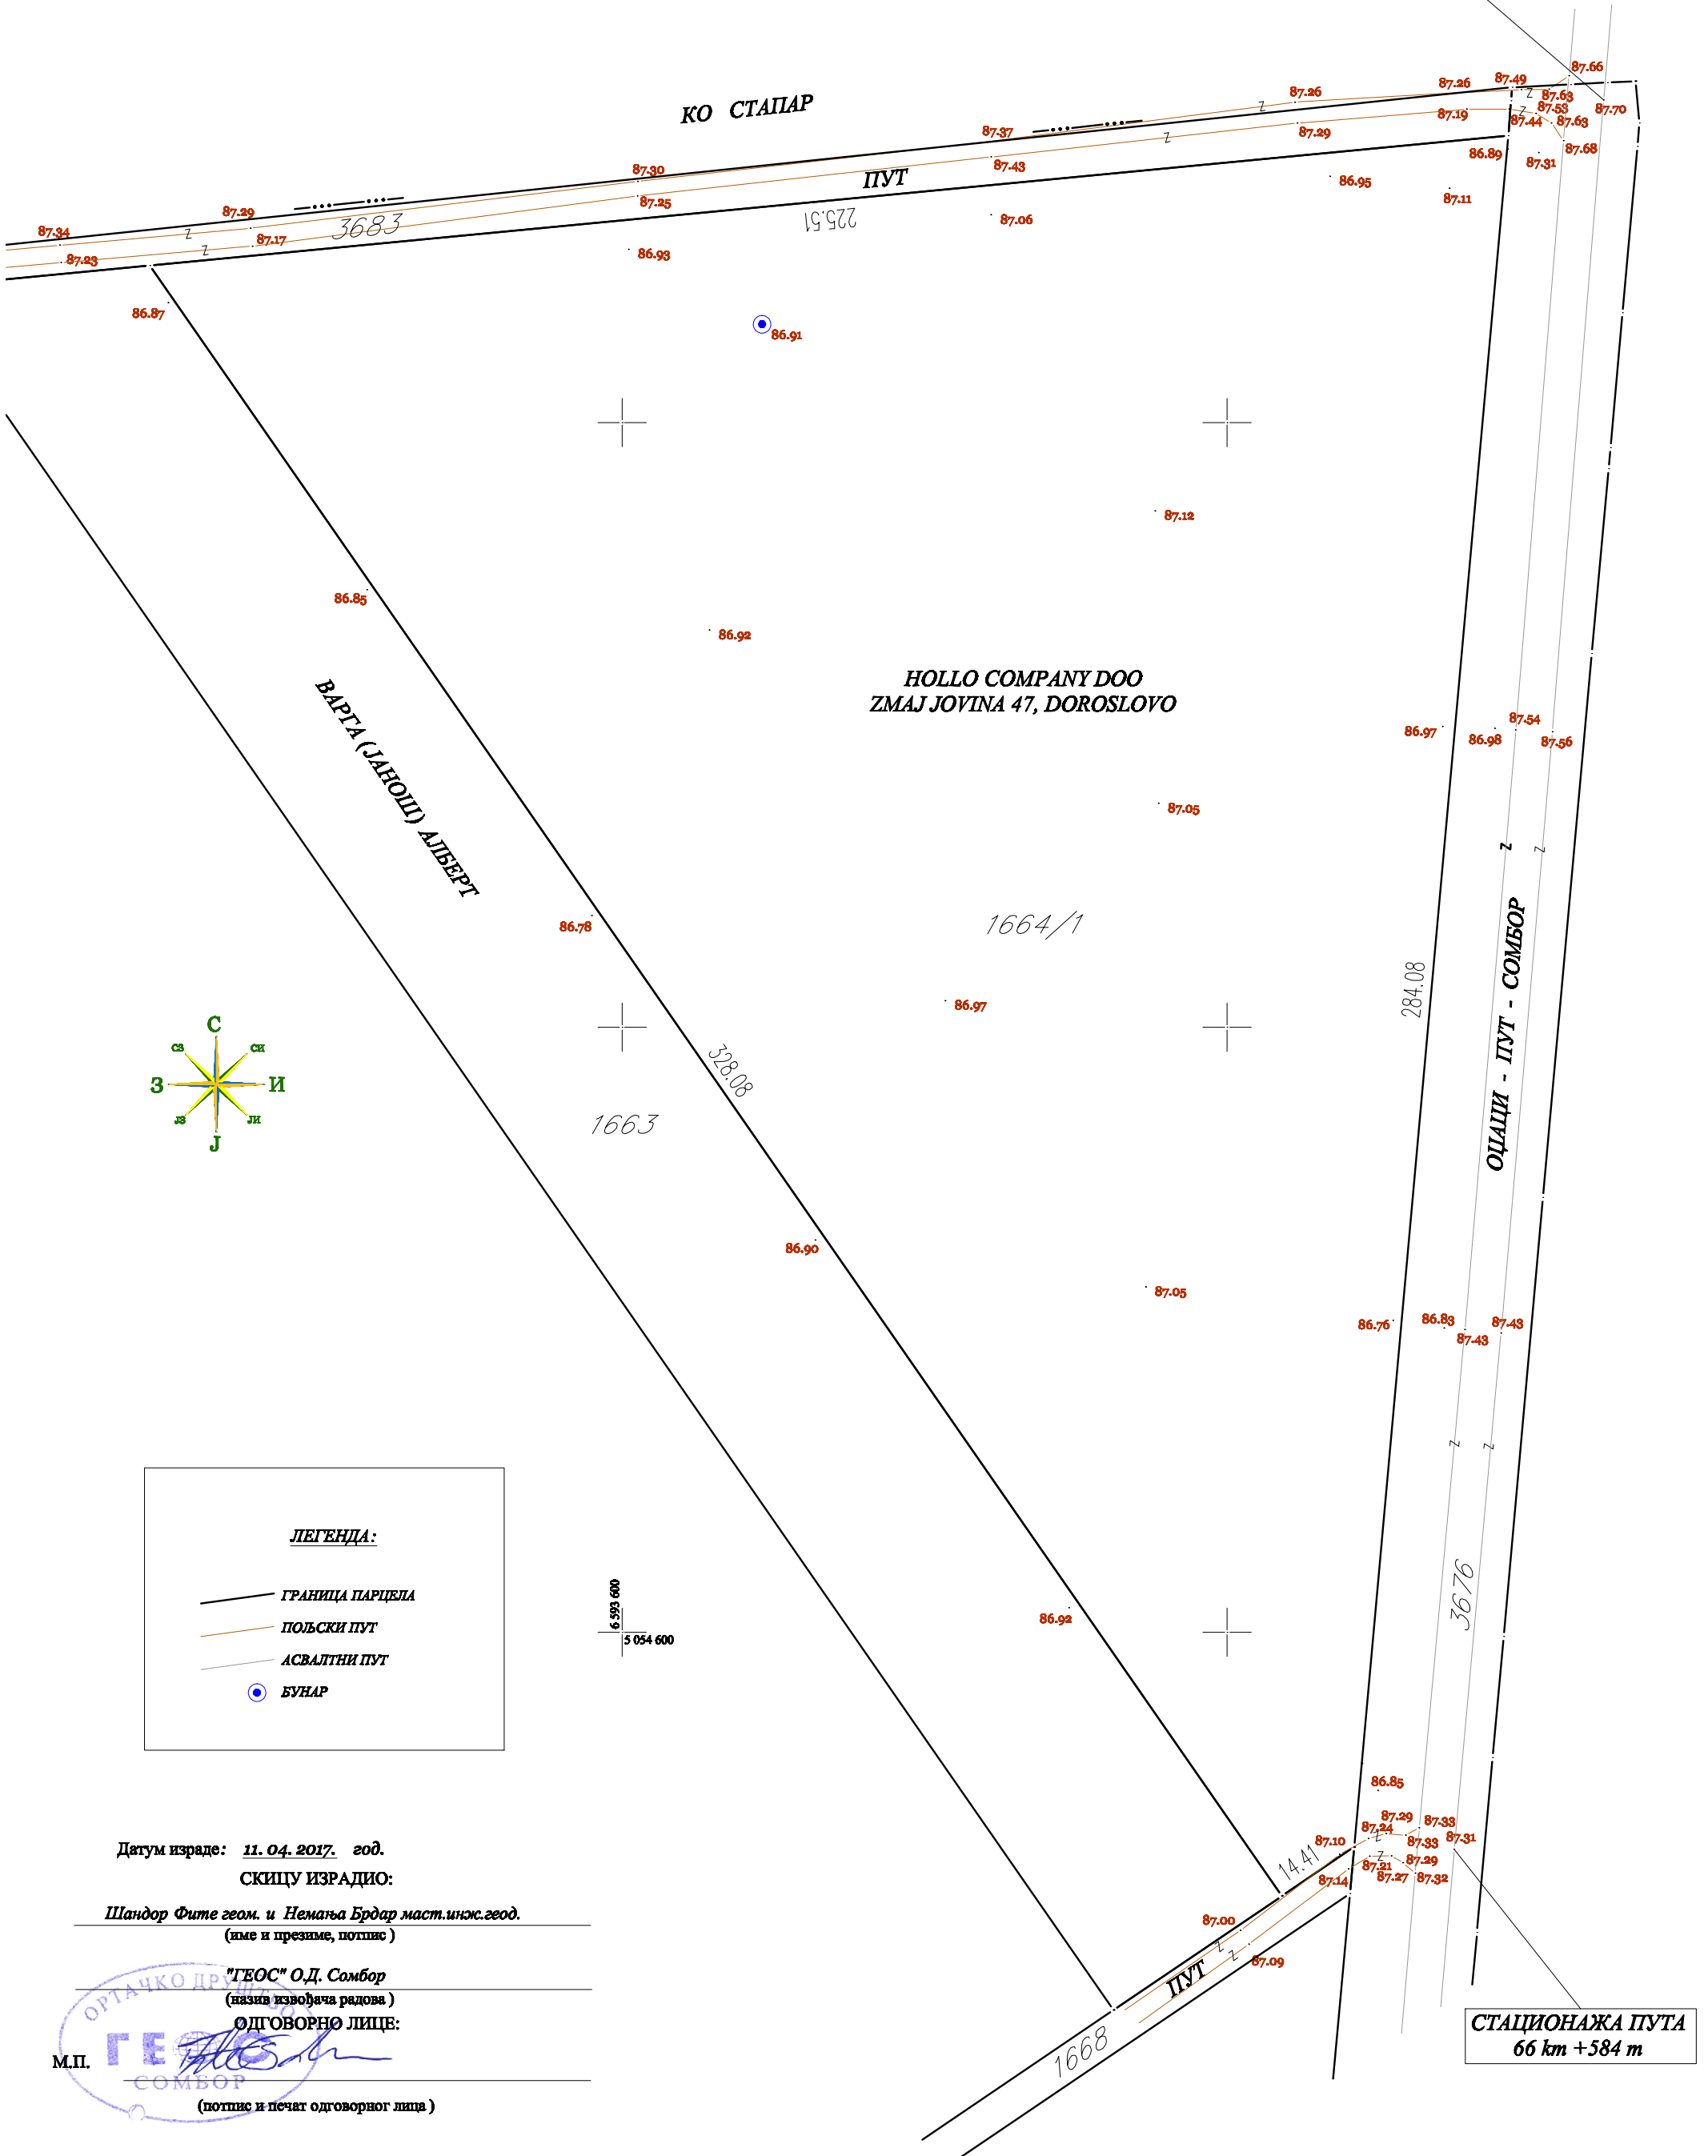

ЛЕГЕНДА:

- ГРАНИЦА ПАРЦЕЛА
- ПОЉСКИ ПУТ
- АСВАЛТНИ ПУТ
- БУНАР

Датум израде: 11. 04. 2017. год.

СКИЦУ ИЗРАДИО:

Шандор Фите геом. и Немања Брдар маст.инж.геод.
(име и презиме, потпис)

"ГЕОС" О.Д. Сомбор
(назив извођача радова)

ОДГОВОРНО ЛИЦЕ:

М.П.

ОРТАЧКО ДРУШТВО
ГЕОС
СОМБОР
(потпис и печат одговорног лица)

СТАЦИОНАЖА ПУТА
66 km +584 m