


РЕПУБЛИКА СРБИЈА
ОПШТИНА СОМБОР
К.о. Сомбор 1

КАТАСТАРСКО - ТОПОГРАФСКИ ПЛАН
Парцела 7343
Локација: Сомбор, Улица Самка Радосављевића бр.20.
Размера 1 : 500

Инвеститор:
"Станковић" Д.о.о. Сомбор



6 587 200
5 069 800

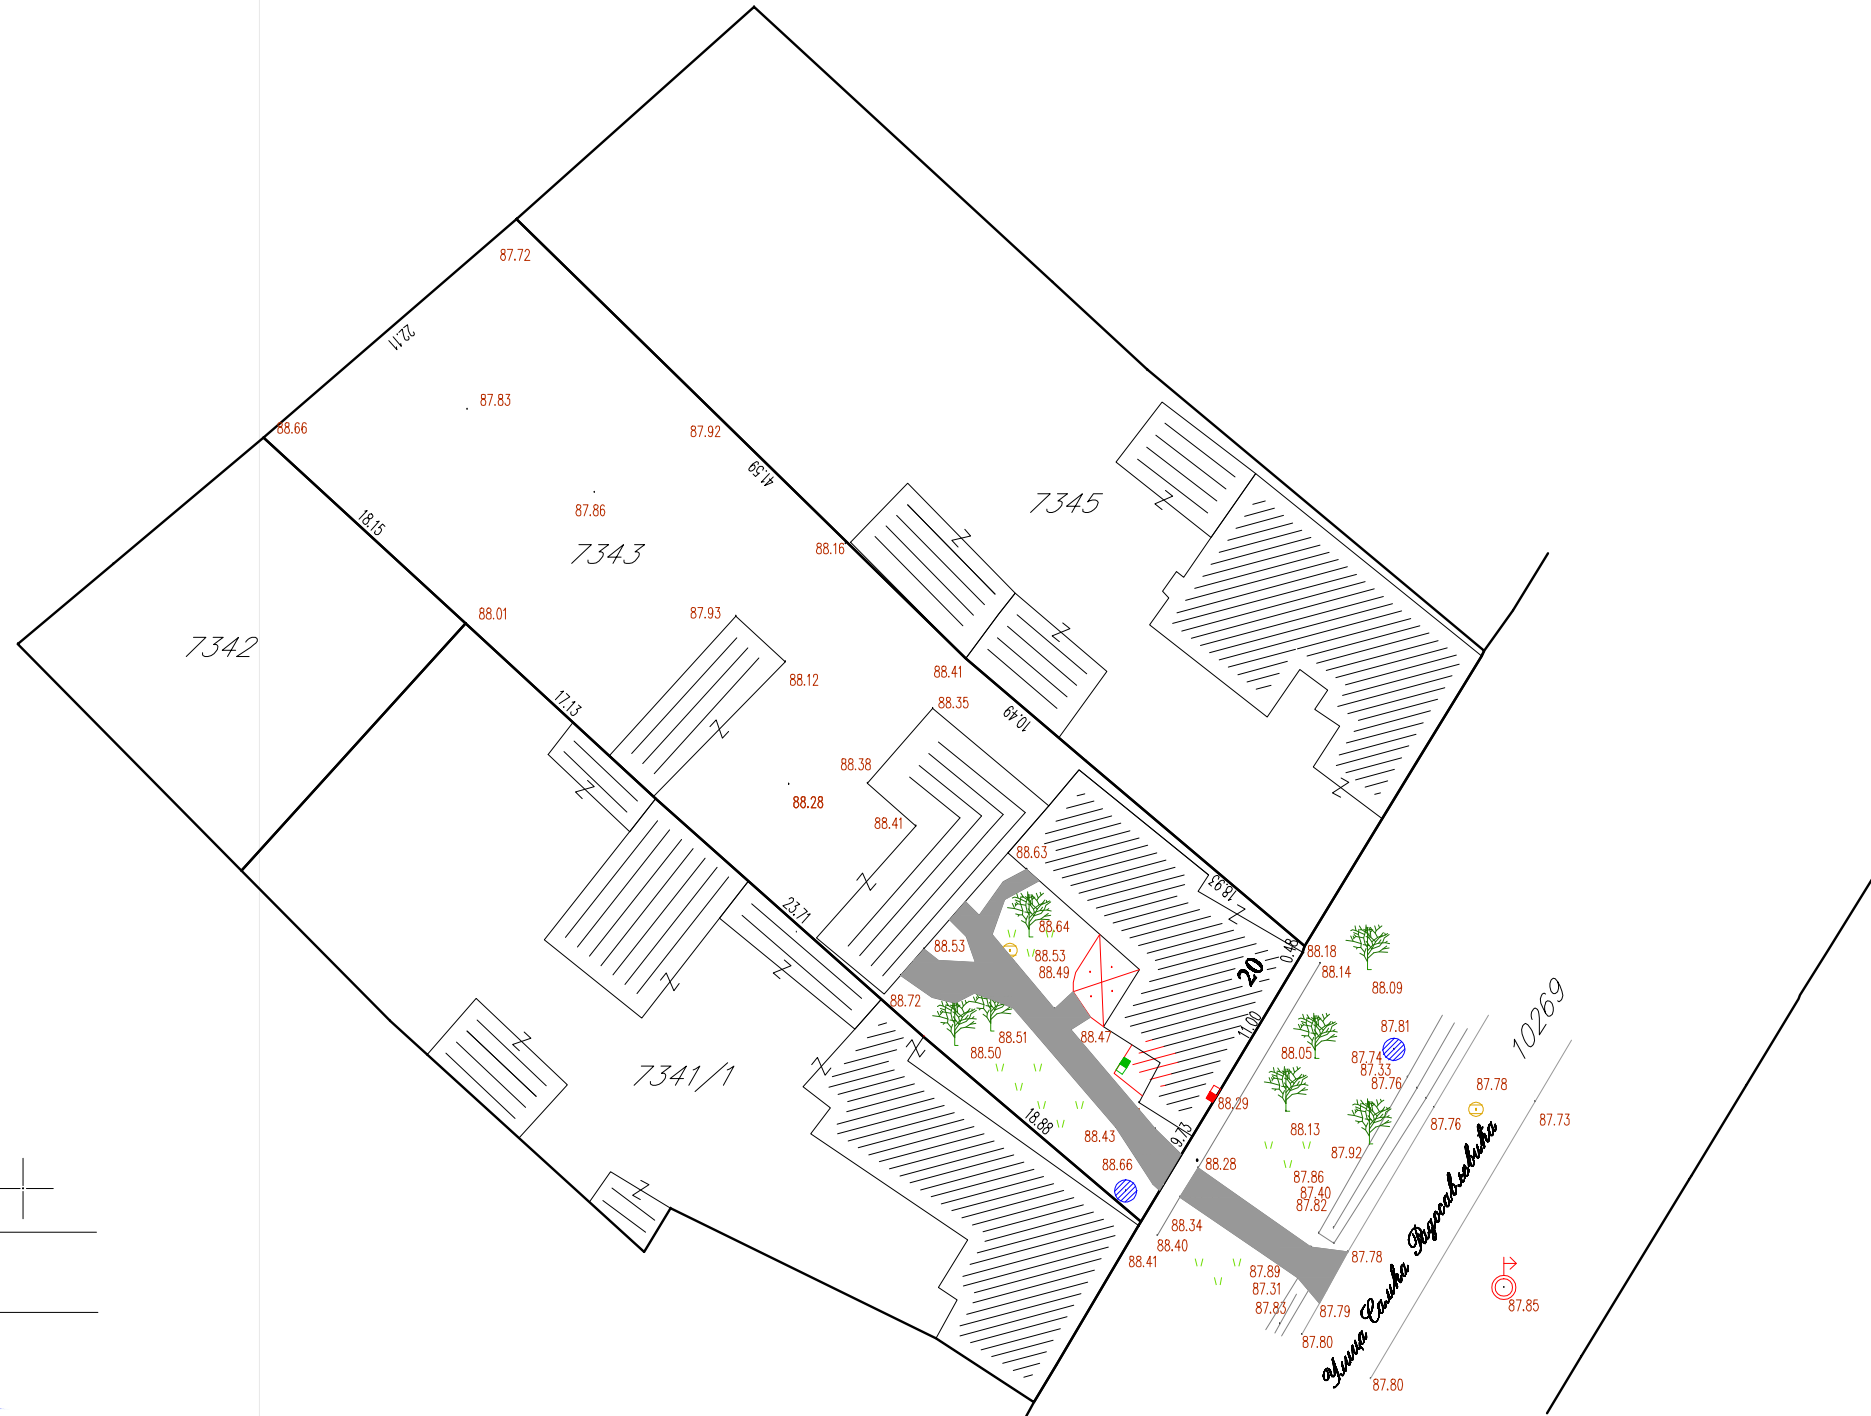

Датум израде: 06.09.2017. год.

СКИЦУ ИЗРАДИО:

Шандор Фите геом. и Душан Перовић геом.

(име и презиме, потпис)

"ГЕОС" О.Д. Сомбор

(назив извођача радова)

ОДГОВОРНО ЛИЦЕ:

(потпис и печат одговорног лица)