
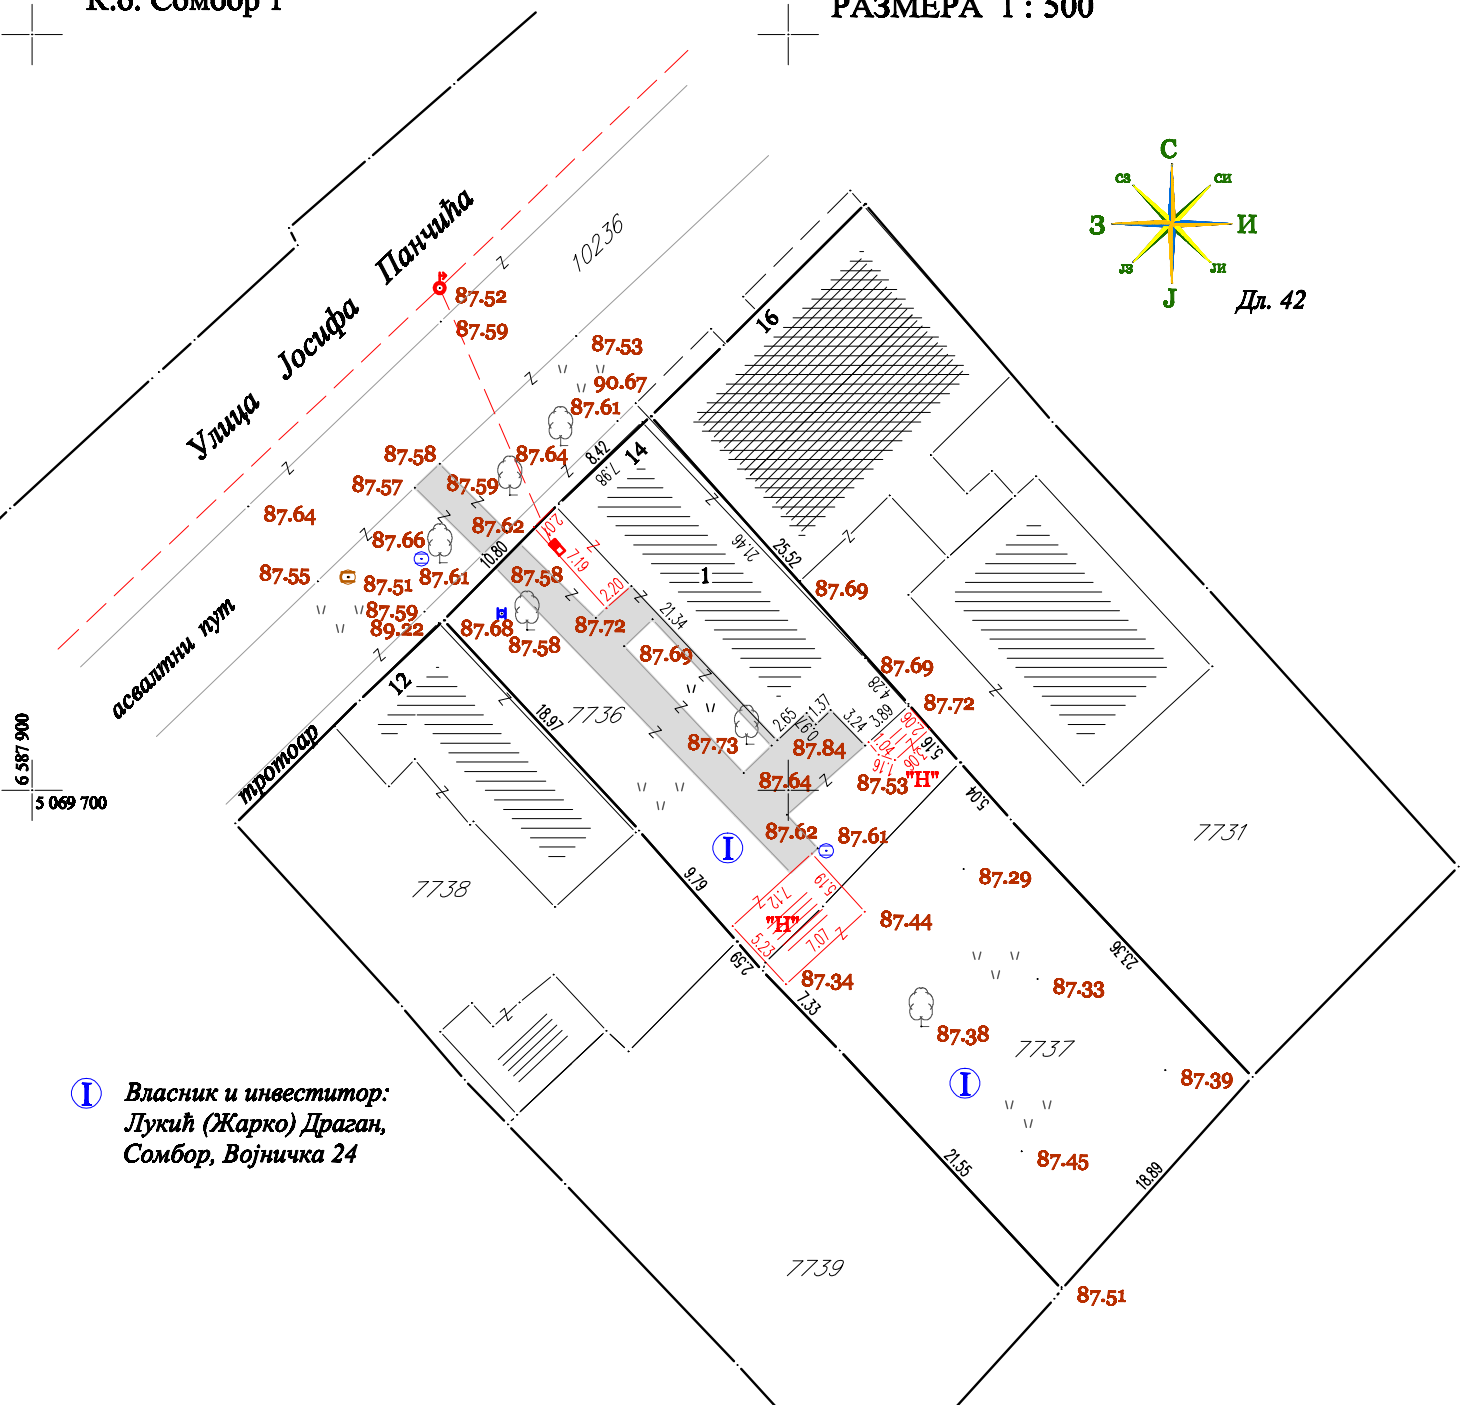


РЕПУБЛИКА СРБИЈА
ОПШТИНА СОМБОР
К.о. Сомбор 1

КАТАСТАРСКО - ТОПОГРАФСКИ ПЛАН
Локација: Улица Јосифа Панчића 14
РАЗМЕРА 1 : 500

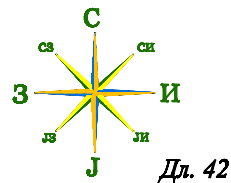

I Власник и инвеститор:
Лукић (Жарко) Драган,
Сомбор, Војничка 24


Датум израде: 06. 06. 2017. год.
СКИЦУ ИЗРАДИО:
Душан Перовић геом. и Немања Брдар маст.инж.геод.

(име и презиме, потпис)

"ГЕОС" О.Д. Сомбор

(назив извођача радова)

ОДГОВОРНО ЛИЦЕ:

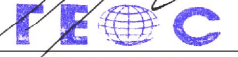

(потпис и печат одговорног лица)

М.П.

ЛЕГЕНДА:

- ГРАНИЦА ПАРЦЕЛА
- ГРАНИЦА ОБЈЕКТА
- ВАЗДУШНИ ЕЕ КАБЕЛ
- ВОДОМЕР
- САТ ЗА СТРУЈУ
- КАНАЛИЗАЦИЈА
- БЕТОНИРАНЕ ПОВРШИНЕ