


Prilog 1: Prikaz orijentacionog obuhvata na ortofoto snimku



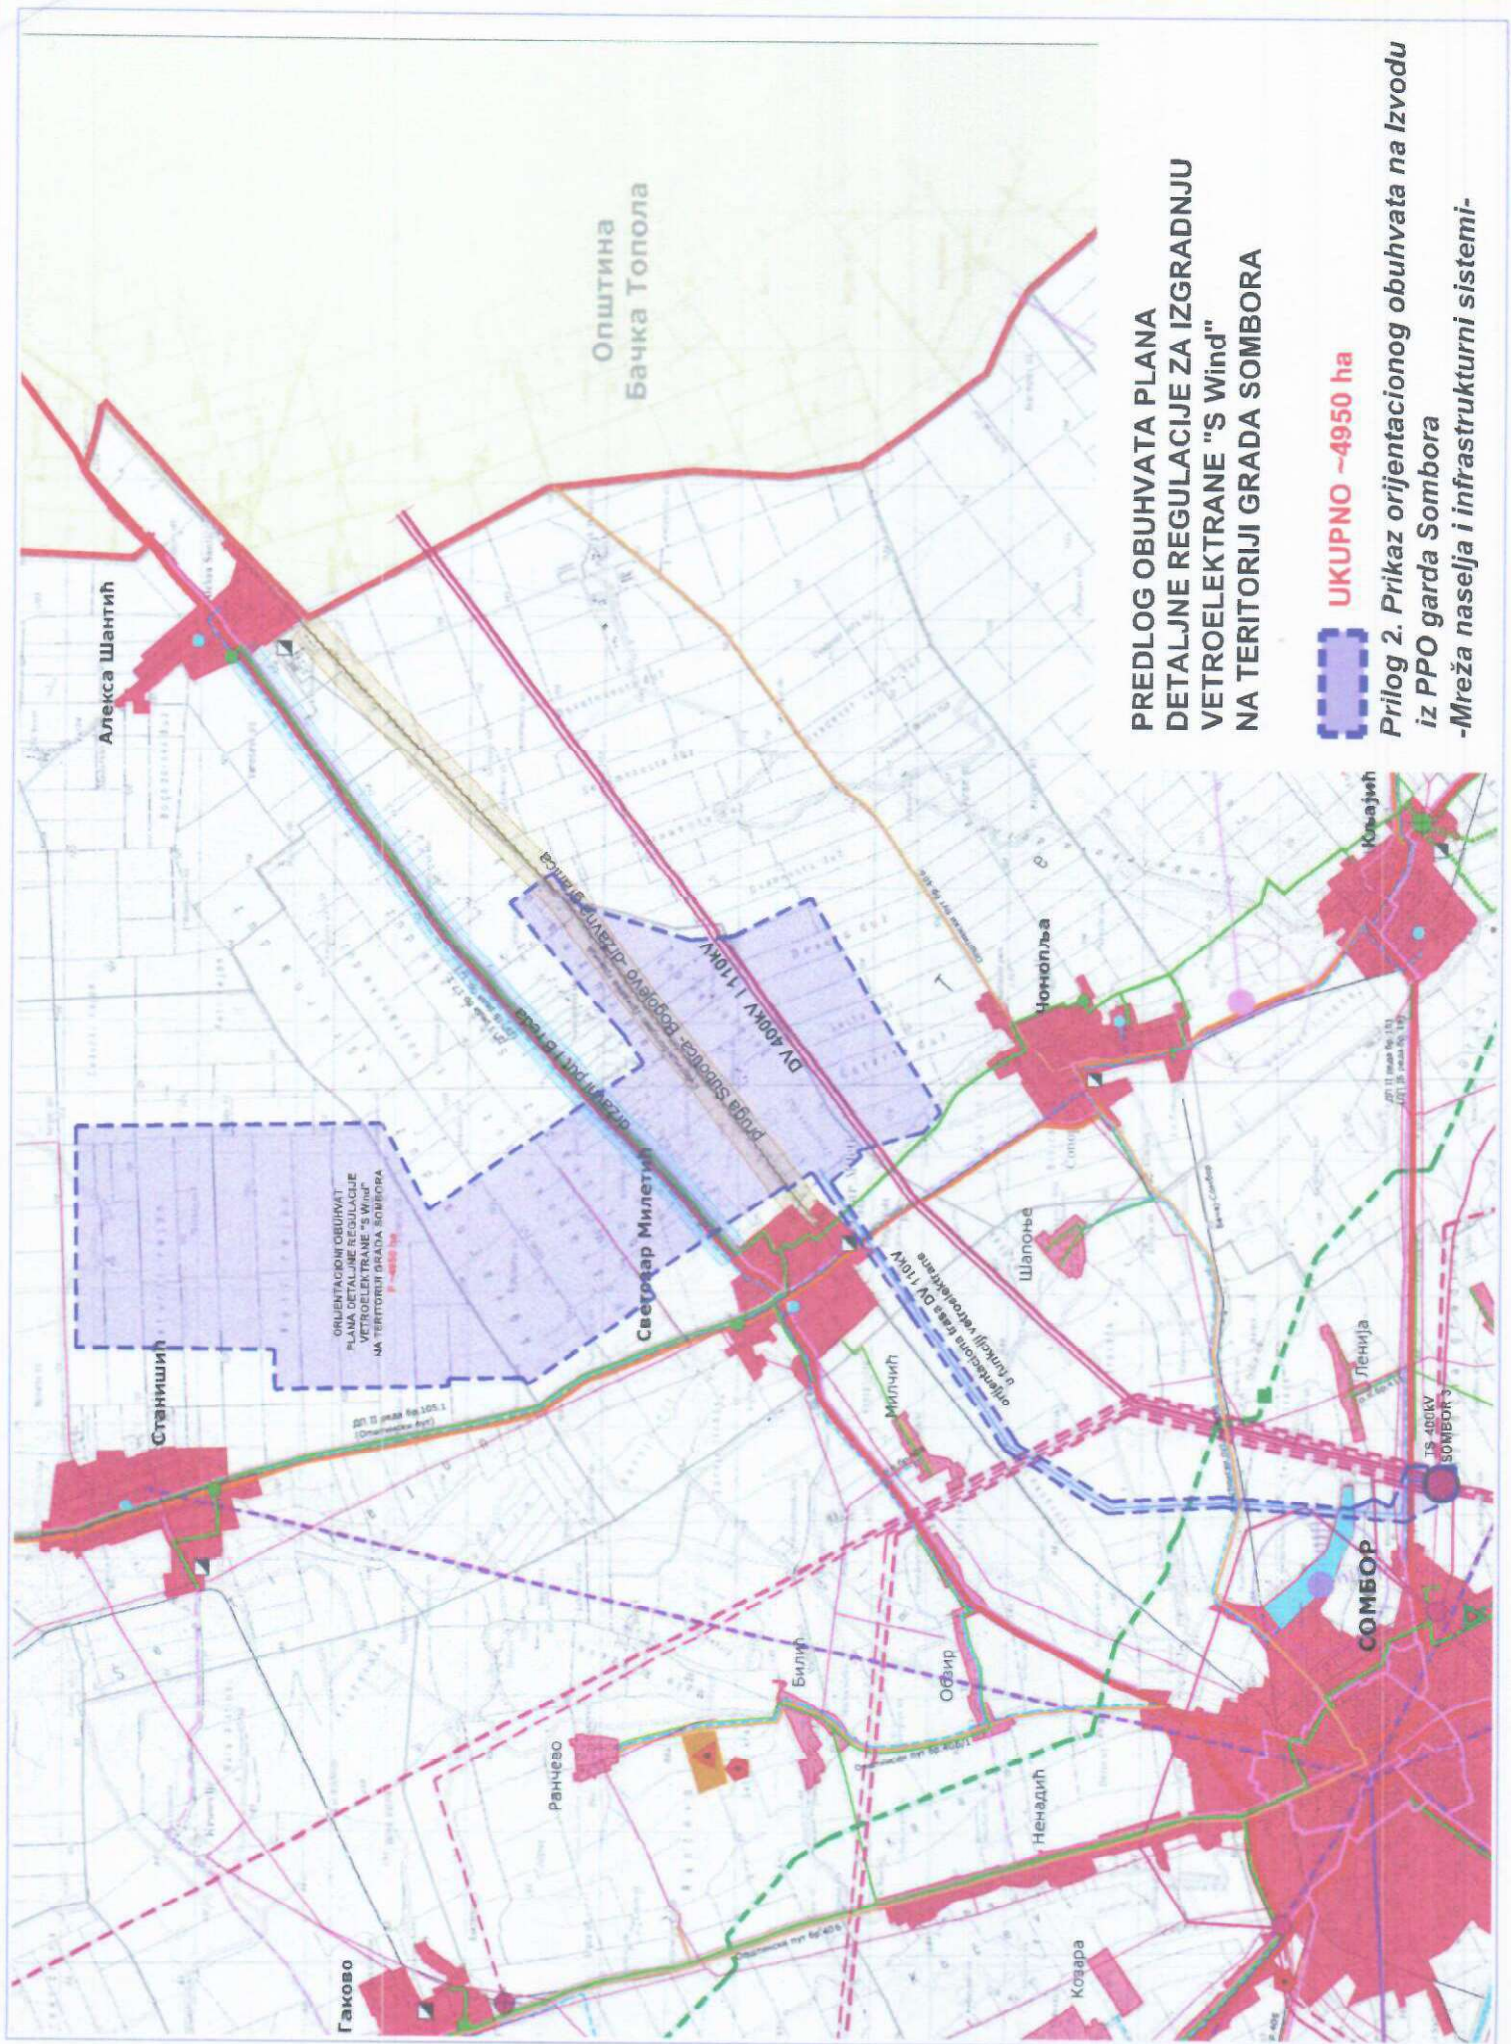

**PREDLOG OBUHVATA PLANA
 DETALJNE REGULACIJE ZA IZGRADNJU
 VETROELEKTRANE "S Wind"
 NA TERITORIJI GRADA SOMBORA**

UKUPNO ~4950 ha

Prilog 2. Prikaz orijentacionog obuhvata na Izvodu iz PPO grada Sombora -Mreža naseља i infrastrukturni sistemi-