


ОСНОВА ПРИЗЕМЉА  
АДМИНИСТРАТИВНИ ОБЈЕКАТ

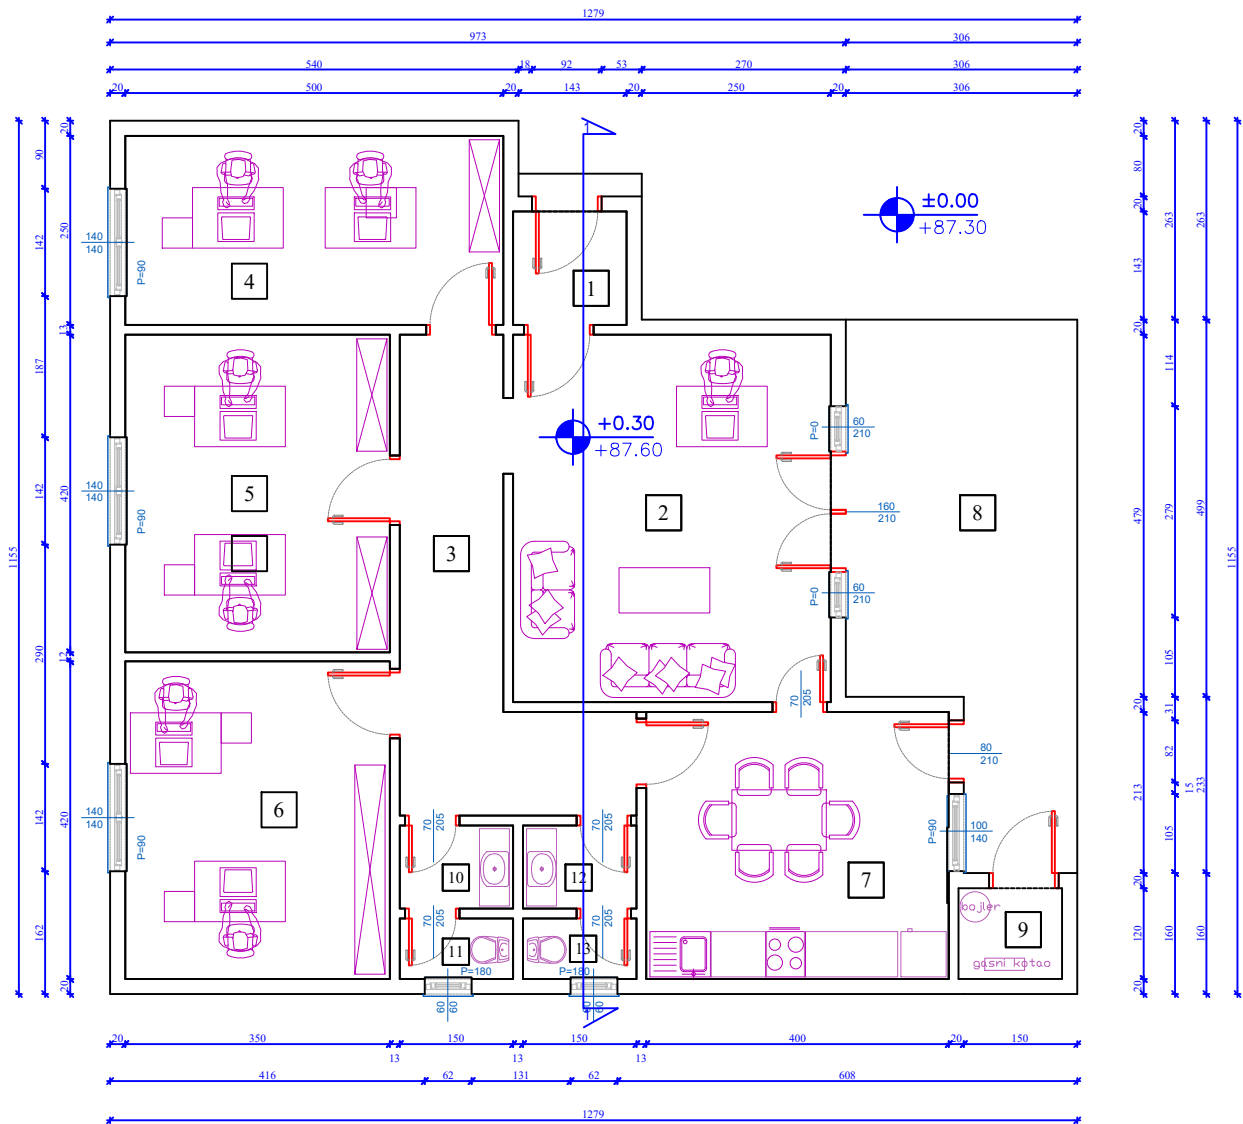

Administrativni objekat - Prizemlje:

1.	Ulaz	keramika	P= 2.25m2
2.	Čekaonica	laminat	P= 20.41m2
3.	Hodnik	laminat	P= 11.12m2
4.	Kancelarija 1	laminat	P= 12.50m2
5.	Kancelarija 2	laminat	P= 14.70m2
6.	Kancelarija 3	laminat	P= 14.70m2
7.	Čajna kuhinja	keramika	P= 14.12m2
8.	Terasa	beton	P= 18.76m2
9.	Kotlarnica	beton	P= 1.64m2
10.	Predprostor	keramika	P= 1.62m2
11.	Ženski toalet	keramika	P= 1.20m2
12.	Predprostor	keramika	P= 1.62m2
13.	Muški toalet	keramika	P= 1.20m2

Neto površina prizemlja: P=115.84m2

Bruto površina prizemlja: P=130.95m2



Александра Златановић Деспотовић пр  
АРХИТЕКТОНСКО УРБАНИСТИЧКИ АТЕЉЕ 34  
Краља Петра I 34, 25000 Сомбор  
телефон: 064209-78-08 Е-mail: atelje34so@gmail.com



ИНВЕСТИТОР:  
"СТББ" ДОО Сомбор, Индустијски пут бр.24

ОБЈЕКАТ:  
ИЗГРАДЊА ПРОИЗВОДНОГ КОМПЛЕКСА ФАБРИКЕ БЕТОНА  
на кат. парц. бр. 8728/1 К.О. Сомбор 1

ВРСТА ТЕХНИЧКЕ ДОКУМЕНТАЦИЈЕ:  
УРБАНИСТИЧКИ ПРОЈЕКАТ  
урбанистичко архитектонске разраде локације

ОДГОВОРНИ УРБАНИСТА:

Александра Златановић  
Деспотовић д.а.

БРОЈ ЛИЦЕНЦЕ:


200 1453 14

ДАТУМ ИЗРАДЕ: јул 2025.

БРОЈ ЛИСТА:


6.1

ОСНОВА КРОВНИХ РАВНИ  
АДМИНИСТРАТИВНИ ОБЈЕКАТ

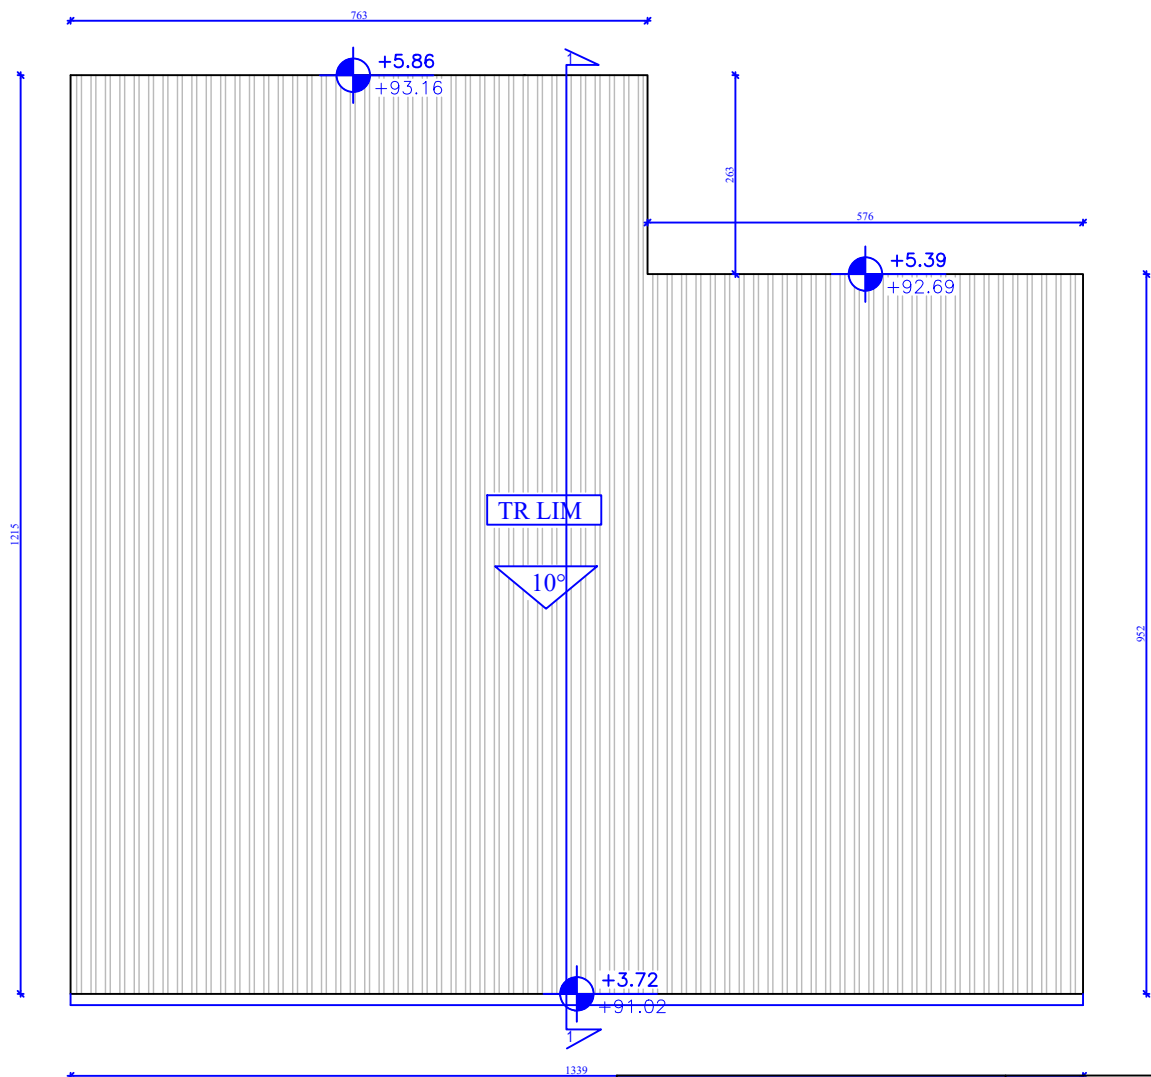


Александра Златановић Деспотовић пр АРХИТЕКТОНСКО УРБАНИСТИЧКИ АТЕЉЕ 34 Краља Петра I 34, 25000 Сомбор телефон: 064209-78-08 Е-mail: atelje34so@gmail.com			ИНВЕСТИТОР: "СТББ" ДОО Сомбор, Индустијски пут бр.24	ОБЈЕКАТ: ИЗГРАДЊА ПРОИЗВОДНОГ КОМПЛЕКСА ФАБРИКЕ БЕТОНА на кат. парц. бр. 8728/1 К.О. Сомбор 1	ВРСТА ТЕХНИЧКЕ ДОКУМЕНТАЦИЈЕ: УРБАНИСТИЧКИ ПРОЈЕКАТ урбанистичко архитектонске разраде локације
БР.Т.Д. УП-08/2025	НАЗИВ ЦРТЕЖА:	ИДЕЈНО РЕШЕЊЕ ПРОИЗВОДНИ КОМПЛЕКС ФАБРИКЕ БЕТОНА	ОДГОВОРНИ УРБАНИСТА:	Александра Златановић Деспотовић диа	
			БРОЈ ЛИЦЕНЦЕ:	200 1453 14 	
БР.Т.Д. УП-08/2025	РАЗМЕРА:	1:100	ДАТУМ ИЗРАДЕ:	јул 2025.	БРОЈ ЛИСТА: 6.2

# ПРЕСЕК 1 - 1 АДМИНИСТРАТИВНИ ОБЈЕКАТ

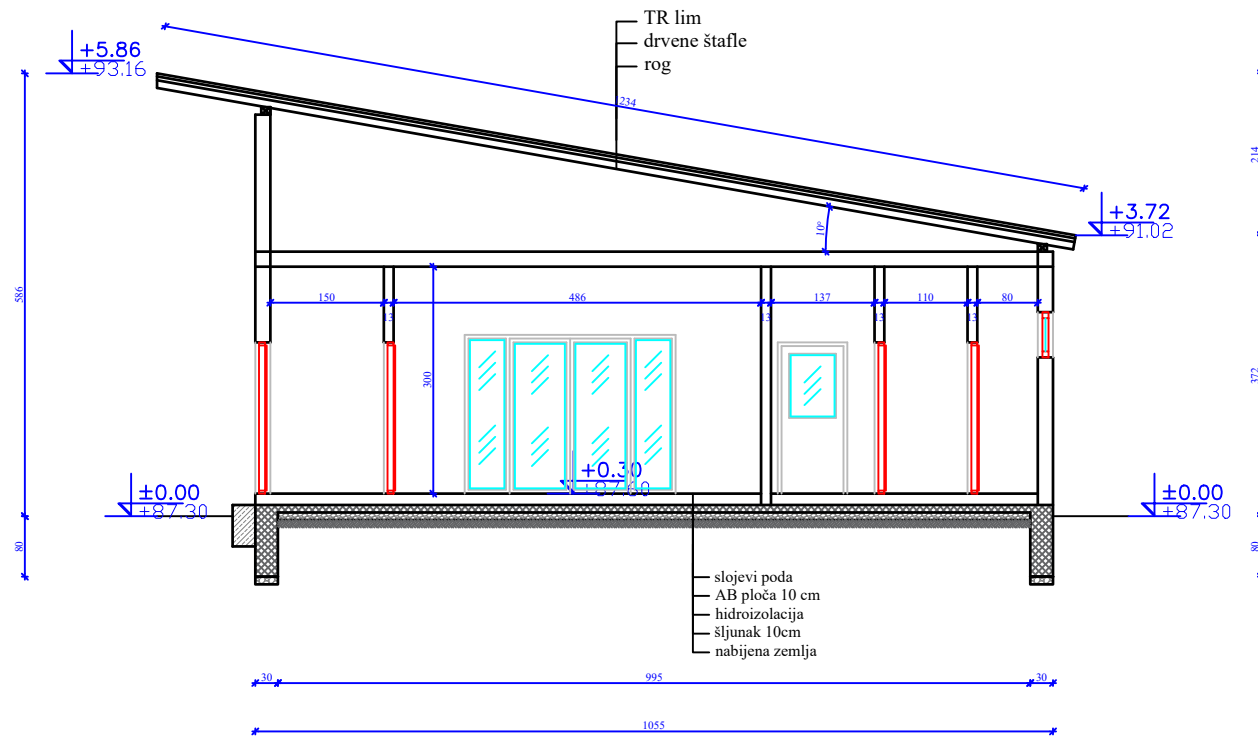


Александра Златановић Деспотовић пр <b>АРХИТЕКТОНСКО УРБАНИСТИЧКИ АТЕЉЕ 34</b> Краља Петра I 34, 25000 Сомбор телефон: 064209-78-08 Е-mail: atelje34so@gmail.com			<b>ИНВЕСТИТОР:</b> "СТББ" ДОО Сомбор, Индустијски пут бр.24	<b>ОБЈЕКАТ:</b> ИЗГРАДЊА ПРОИЗВОДНОГ КОМПЛЕКСА ФАБРИКЕ БЕТОНА на кат. парц. бр. 8728/1 К.О. Сомбор 1	<b>ВРСТА ТЕХНИЧКЕ ДОКУМЕНТАЦИЈЕ:</b> УРБАНИСТИЧКИ ПРОЈЕКАТ урбанистичко архитектонске разраде локације
		<b>НАЗИВ ЦРТЕЖА:</b> ПРОИЗВОДНИ КОМПЛЕКС ФАБРИКЕ БЕТОНА	<b>ИДЕЈНО РЕШЕЊЕ</b>	<b>ОДГОВОРНИ УРБАНИСТА:</b> Александра Златановић Деспотовић диа	200 1453 14 
				<b>БРОЈ ЛИЦЕНЦЕ:</b>	
<b>БР.Т.Д.</b> УП-08/2025	<b>РАЗМЕРА:</b>	1:100	<b>ДАТУМ ИЗРАДЕ:</b> јул 2025.	<b>БРОЈ ЛИСТА:</b>	<b>6.3</b>

СЕВЕРОЗАПАДНА ФАСАДА

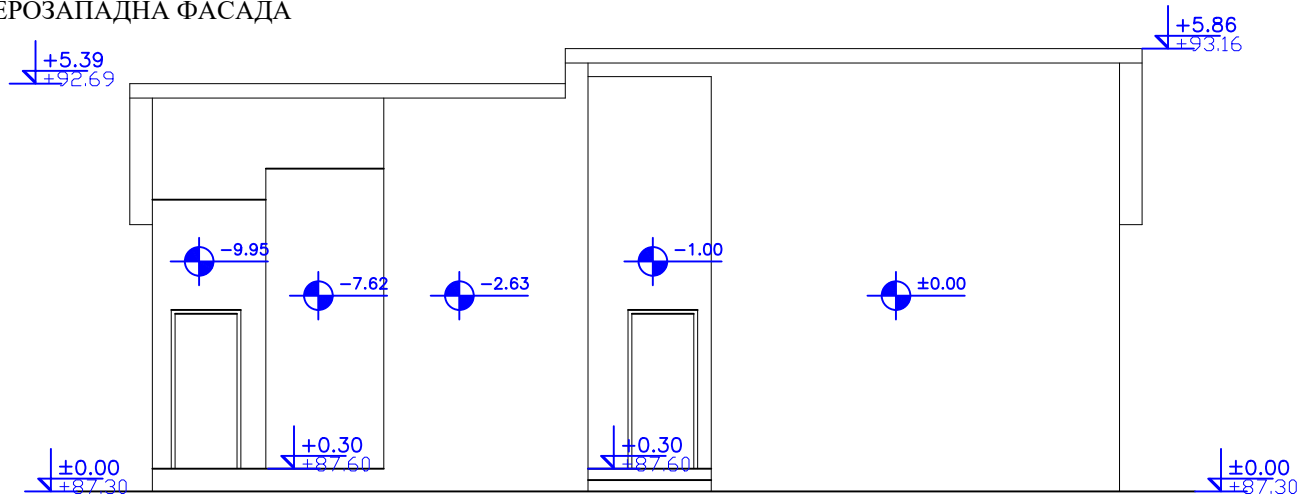


ИЗГЛЕДИ 1  
АДМИНИСТРАТИВНИ ОБЈЕКАТ

ЈУГОЗАПАДНА ФАСАДА

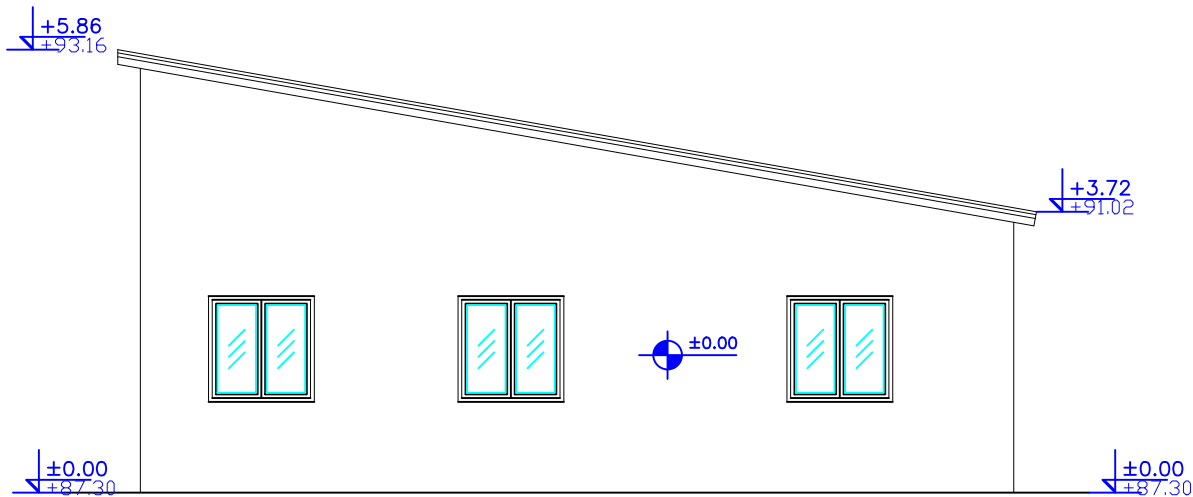


Александра Златановић Деспотовић пр АРХИТЕКТОНСКО УРБАНИСТИЧКИ АТЕЉЕ 34 Краља Петра I 34, 25000 Сомбор телефон: 064209-78-08    Е-mail: atelje34so@gmail.com			ИНВЕСТИТОР: "СТББ" ДОО Сомбор, Индустијски пут бр.24	ОБЈЕКАТ: ИЗГРАДЊА ПРОИЗВОДНОГ КОМПЛЕКСА ФАБРИКЕ БЕТОНА на кат. парц. бр. 8728/1 К.О. Сомбор 1	ВРСТА ТЕХНИЧКЕ ДОКУМЕНТАЦИЈЕ: УРБАНИСТИЧКИ ПРОЈЕКАТ урбанистичко архитектонске разраде локације
БР.Т.Д.	УП-08/2025	РАЗМЕРА:	ИДЕЈНО РЕШЕЊЕ ПРОИЗВОДНИ КОМПЛЕКС ФАБРИКЕ БЕТОНА	ОДГОВОРНИ УРБАНИСТА:	Александра Златановић Деспотовић диа
				БРОЈ ЛИЦЕНЦЕ:	200 1453 14 <i>ASyng</i>
БР.Т.Д.	УП-08/2025	РАЗМЕРА:	1:100	ДАТУМ ИЗРАДЕ:	јул 2025.
				БРОЈ ЛИСТА:	6.4

ЛУГОИСТОЧНА ФАСАДА

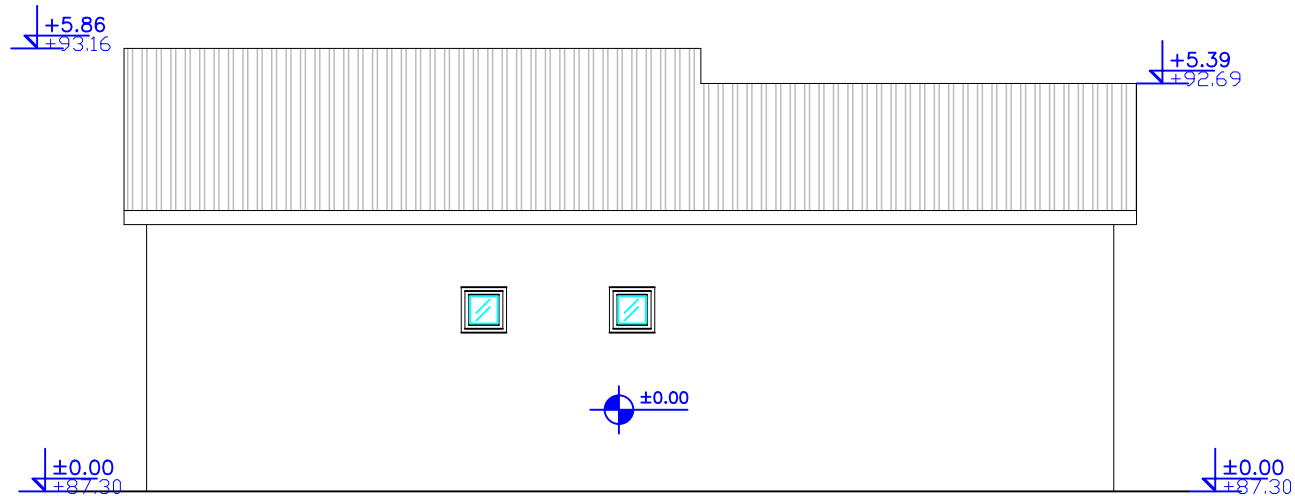


ИЗГЛЕДИ 2  
АДМИНИСТРАТИВНИ ОБЈЕКАТ

СЕВЕРОИСТОЧНА ФАСАДА

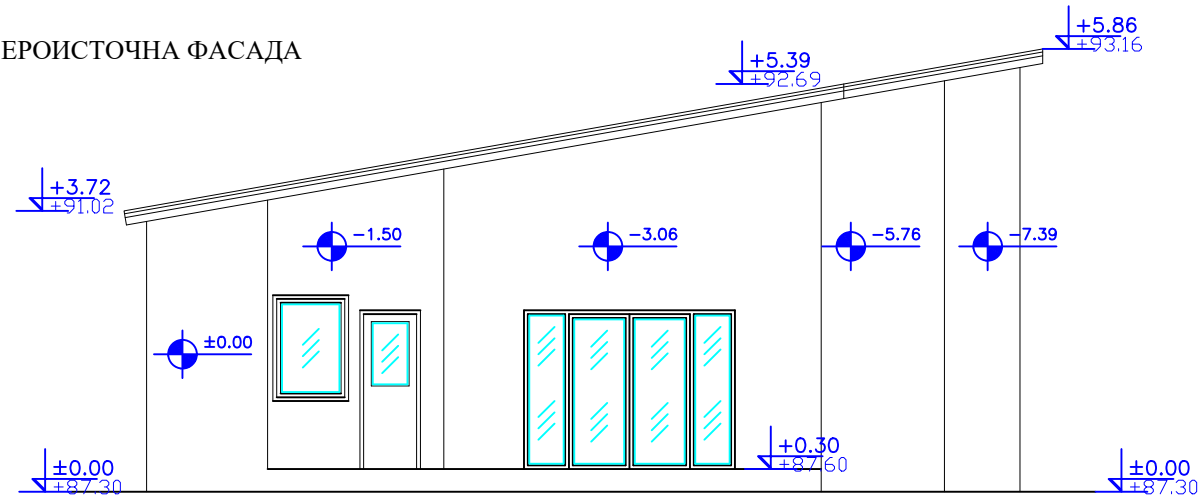

Александра Златановић Деспотовић пр АРХИТЕКТОНСКО УРБАНИСТИЧКИ АТЕЉЕ 34 Краља Петра I 34, 25000 Сомбор телефон: 064209-78-08 Е-mail: atelje34so@gmail.com		ИНВЕСТИТОР: "СТББ" ДОО Сомбор, Индустијски пут бр.24	ОБЈЕКАТ: ИЗГРАДЊА ПРОИЗВОДНОГ КОМПЛЕКСА ФАБРИКЕ БЕТОНА на кат. парц. бр. 8728/1 К.О. Сомбор 1	ВРСТА ТЕХНИЧКЕ ДОКУМЕНТАЦИЈЕ: УРБАНИСТИЧКИ ПРОЈЕКАТ урбанистичко архитектонске разраде локације
		ИДЕЈНО РЕШЕЊЕ ПРОИЗВОДНИ КОМПЛЕКС ФАБРИКЕ БЕТОНА	ОДГОВОРНИ УРБАНИСТА:	Александра Златановић Деспотовић диа
			БРОЈ ЛИЦЕНЦЕ:	200 1453 14 <i>AS</i>
БР.Т.Д. УП-08/2025	РАЗМЕРА:	1:100	ДАТУМ ИЗРАДЕ:	јул 2025.
			БРОЈ ЛИСТА:	6.5

# ОСНОВА ПРИЗЕМЉА ОБЈЕКАТ ЗА СМЕШТАЈ РАДНИКА

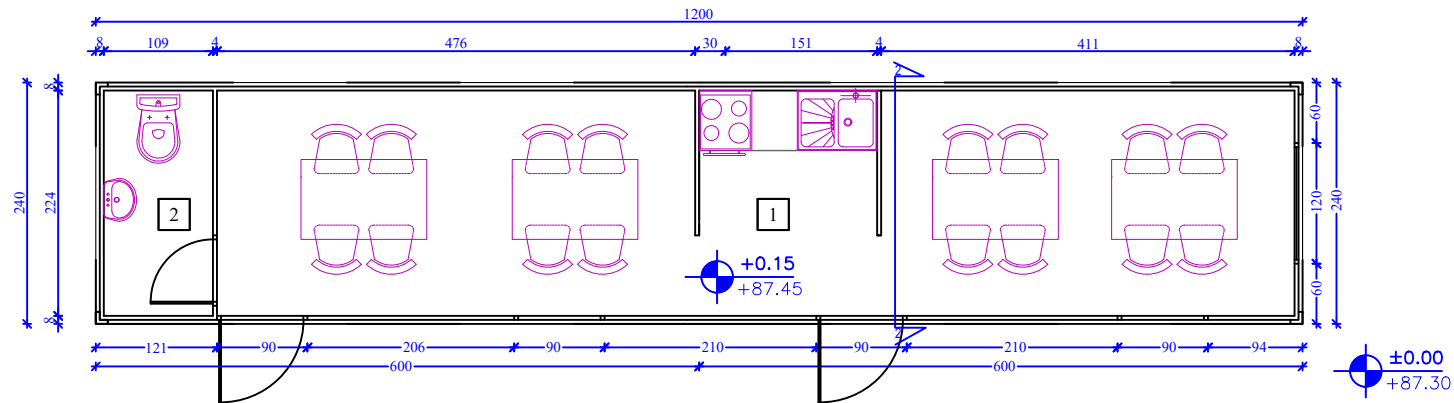

Објекат за смештај радника - Приземље:

1. Trpezarija	laminat	P= 23.89m <sup>2</sup>
2. Toalet	keramika	P= 2.43m <sup>2</sup>


Neto površina prizemlja: P=26.32m<sup>2</sup>

Bruto površina prizemlja: P=28.80m<sup>2</sup>




Александра Златановић Деспотовић пр <b>АРХИТЕКТОНСКО УРБАНИСТИЧКИ АТЕЉЕ 34</b> Краља Петра I 34, 25000 Сомбор телефон: 064209-78-08 Е-mail: atelje34so@gmail.com			<b>ИНВЕСТИТОР:</b> "СТББ" ДОО Сомбор, Индустијски пут бр.24	<b>ОБЈЕКАТ:</b> ИЗГРАДЊА ПРОИЗВОДНОГ КОМПЛЕКСА ФАБРИКЕ БЕТОНА на кат. парц. бр. 8728/1 К.О. Сомбор 1	<b>ВРСТА ТЕХНИЧКЕ ДОКУМЕНТАЦИЈЕ:</b> УРБАНИСТИЧКИ ПРОЈЕКАТ урбанистичко архитектонске разраде локације
				<b>ОДГОВОРНИ УРБАНИСТА:</b> Александра Златановић Деспотовић диа	
				<b>БРОЈ ЛИЦЕНЦЕ:</b> 200 1453 14	
		<b>НАЗИВ ЦРТЕЖА:</b> ПРОИЗВОДНИ КОМПЛЕКС ФАБРИКЕ БЕТОНА	<b>ИДЕЈНО РЕШЕЊЕ</b>		
<b>БР.Т.Д.</b> УП-08/2025	<b>РАЗМЕРА:</b>	1:75	<b>ДАТУМ ИЗРАДЕ:</b> јул 2025.	<b>БРОЈ ЛИСТА:</b>	<b>6.6</b>

ОСНОВА КРОВНИХ РАВНИ  
ОБЈЕКАТ ЗА СМЕШТАЈ РАДНИКА

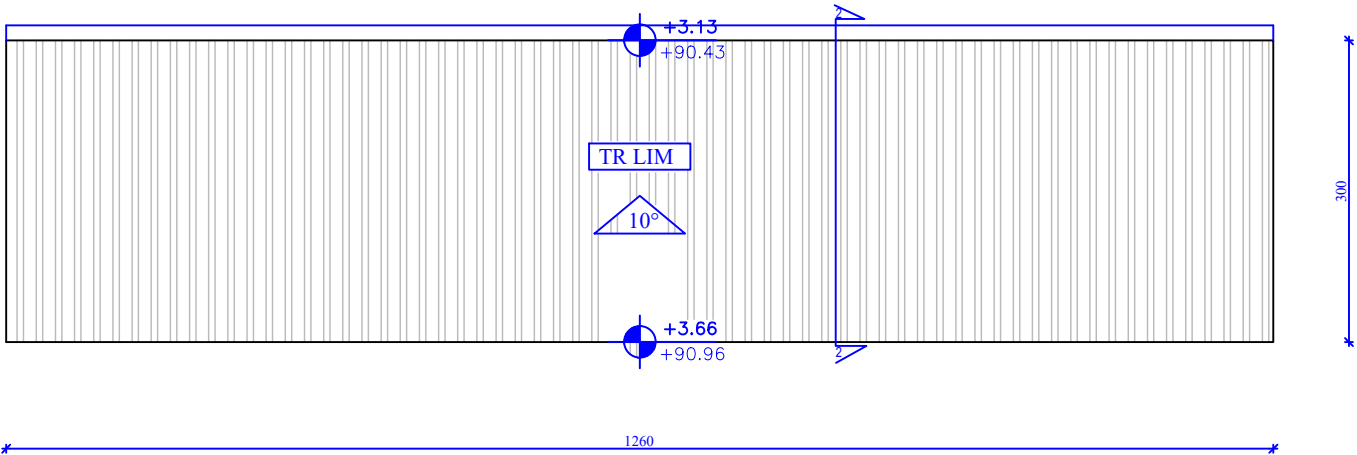

Александра Златановић Деспотовић пр АРХИТЕКТОНСКО УРБАНИСТИЧКИ АТЕЉЕ 34 Краља Петра 134, 25000 Сомбор телефон: 064209-78-08 Е-mail: atelje34so@gmail.com		ИНВЕСТИТОР: "СТББ" ДОО Сомбор, Индустијски пут бр.24	ОБЈЕКАТ: ИЗГРАДЊА ПРОИЗВОДНОГ КОМПЛЕКСА ФАБРИКЕ БЕТОНА на кат. парц. бр. 8728/1 К.О. Сомбор 1	ВРСТА ТЕХНИЧКЕ ДОКУМЕНТАЦИЈЕ: УРБАНИСТИЧКИ ПРОЈЕКАТ урбанистичко архитектонске разраде локације
	НАЗИВ ЦРТЕЖА:	ИДЕЈНО РЕШЕЊЕ ПРОИЗВОДНИ КОМПЛЕКС ФАБРИКЕ БЕТОНА	ОДГОВОРНИ УРБАНИСТА:	Александра Златановић Деспотовић диа
			БРОЈ ЛИЦЕНЦЕ:	200 1453 14 <i>AS</i>
БР.Т.Д. УП-08/2025	РАЗМЕРА:	1:75	ДАТУМ ИЗРАДЕ: јул 2025.	БРОЈ ЛИСТА: 6.7

ПРЕСЕК 2 - 2  
ОБЈЕКАТ ЗА СМЕШТАЈ РАДНИКА

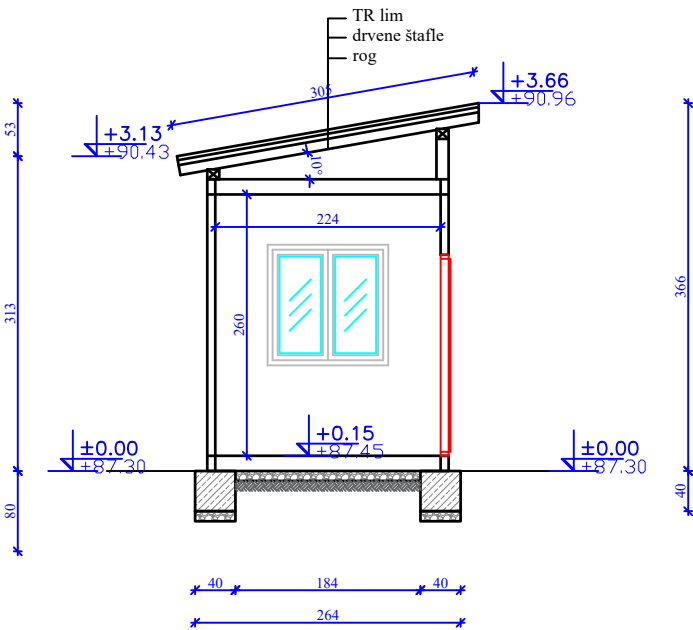


Александра Златановић Деспотовић пр АРХИТЕКТОНСКО УРБАНИСТИЧКИ АТЕЉЕ 34 Краља Петра I 34, 25000 Сомбор телефон: 064209-78-08 Е-mail: atelje34so@gmail.com		ИНВЕСТИТОР: "СТББ" ДОО Сомбор, Индустијски пут бр.24	ОБЈЕКАТ: ИЗГРАДЊА ПРОИЗВОДНОГ КОМПЛЕКСА ФАБРИКЕ БЕТОНА на кат. парц. бр. 8728/1 К.О. Сомбор 1	ВРСТА ТЕХНИЧКЕ ДОКУМЕНТАЦИЈЕ: УРБАНИСТИЧКИ ПРОЈЕКАТ урбанистичко архитектонске разраде локације
	НАЗИВ ЦРТЕЖА:	ИДЕЈНО РЕШЕЊЕ ПРОИЗВОДНИ КОМПЛЕКС ФАБРИКЕ БЕТОНА	ОДГОВОРНИ УРБАНИСТА:	Александра Златановић Деспотовић диа
			БРОЈ ЛИЦЕНЦЕ:	200 1453 14 <i>ASyuzhe</i>
БР.Т.Д. УП-08/2025	РАЗМЕРА:	1:75	ДАТУМ ИЗРАДЕ: јул 2025.	БРОЈ ЛИСТА: 6.8




ИЗГЛЕДИ 1  
ОБЈЕКАТ ЗА СМЕШТАЈ РАДНИКА

ЈУГОИСТОЧНА ФАСАДА

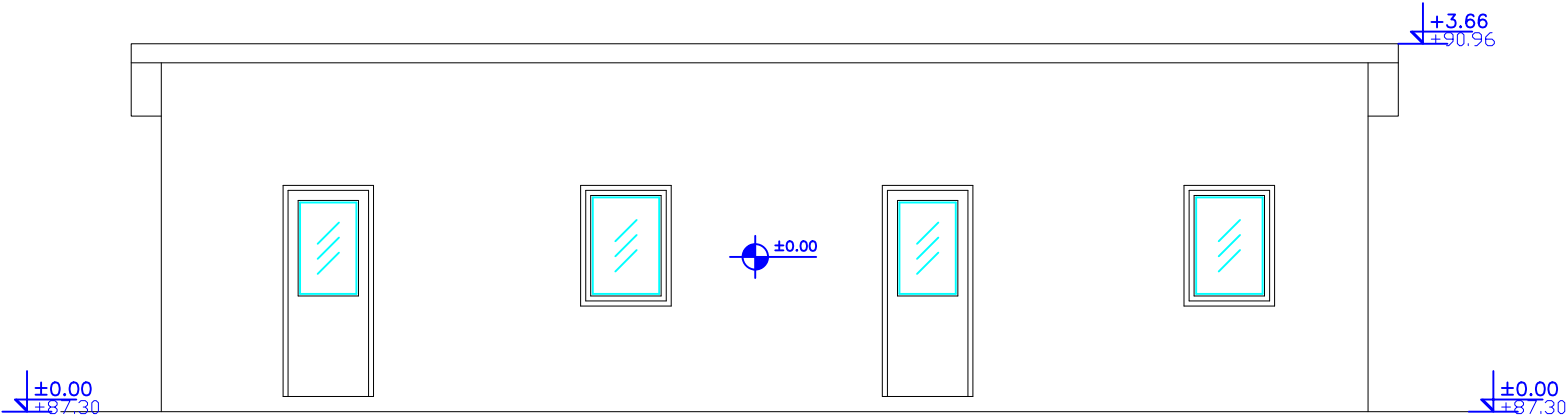


СЕВЕРОИСТОЧНА ФАСАДА

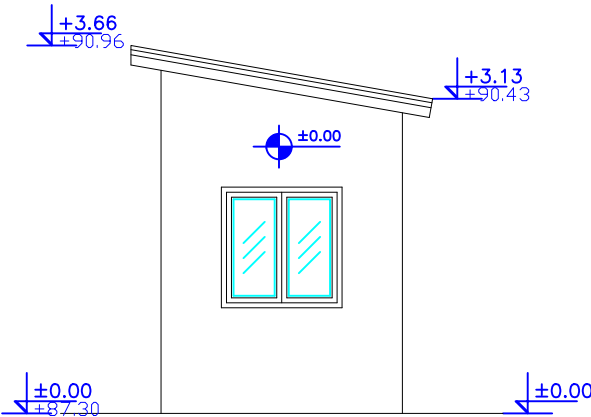


Александра Златановић Деспотовић пр АРХИТЕКТОНСКО УРБАНИСТИЧКИ АТЕЉЕ 34 Краља Петра I 34, 25000 Сомбор телефон: 064209-78-08 Е-mail: atelje34so@gmail.com		ИНВЕСТИТОР: "СТББ" ДОО Сомбор, Индустијски пут бр.24	ОБЈЕКАТ: ИЗГРАДЊА ПРОИЗВОДНОГ КОМПЛЕКСА ФАБРИКЕ БЕТОНА на кат. парц. бр. 8728/1 К.О. Сомбор 1	ВРСТА ТЕХНИЧКЕ ДОКУМЕНТАЦИЈЕ: УРБАНИСТИЧКИ ПРОЈЕКАТ урбанистичко архитектонске разраде локације
	НАЗИВ ЦРТЕЖА:	ИДЕЈНО РЕШЕЊЕ ПРОИЗВОДНИ КОМПЛЕКС ФАБРИКЕ БЕТОНА	ОДГОВОРНИ УРБАНИСТА:	Александра Златановић Деспотовић диа
			БРОЈ ЛИЦЕНЦЕ:	200 1453 14 <i>ASygn</i>
БР.Т.Д. УП-08/2025	РАЗМЕРА:	1:75	ДАТУМ ИЗРАДЕ:	јул 2025.
				БРОЈ ЛИСТА: 6.9

ИЗГЛЕДИ 2  
ОБЈЕКАТ ЗА СМЕШТАЈ РАДНИКА

СЕВЕРОЗАПАДНА ФАСАДА

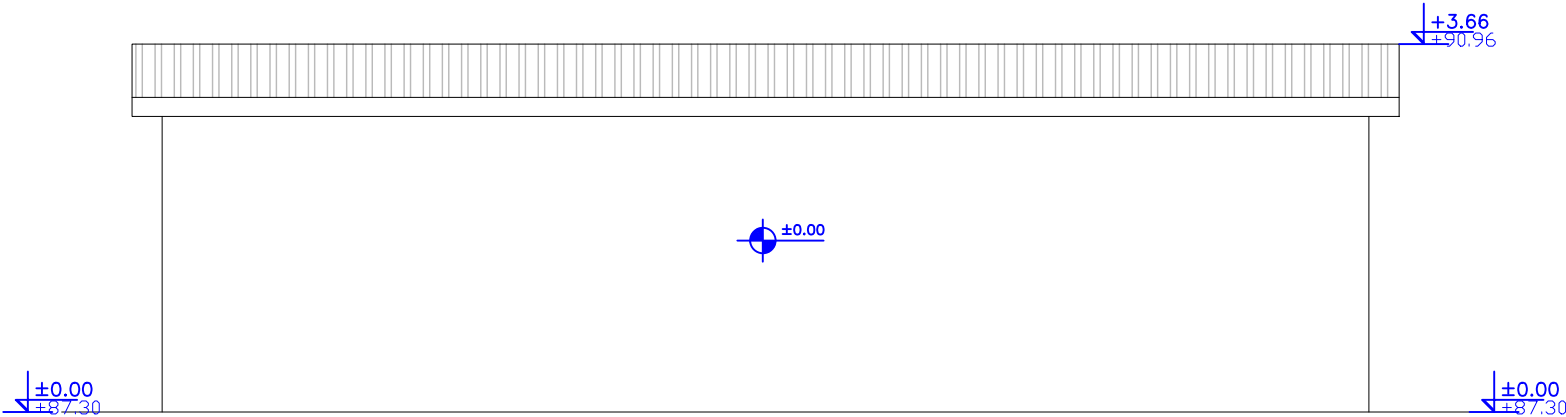


ЈУГОЗАПАДНА ФАСАДА

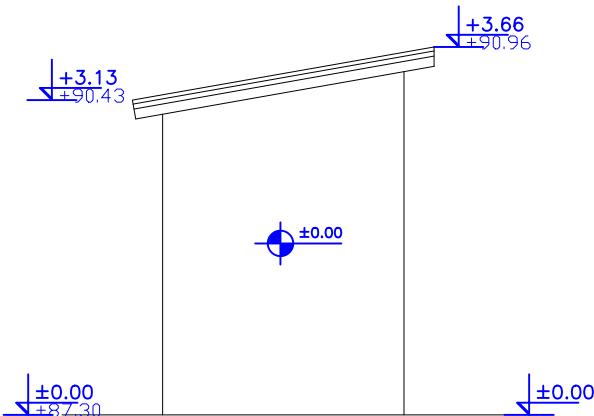

Александра Златановић Деспотовић пр АРХИТЕКТОНСКО УРБАНИСТИЧКИ АТЕЉЕ 34 Крала Петра 134, 25000 Сомбор телефон: 064209-78-08 Е-mail: atelje34so@gmail.com		ИНВЕСТИТОР: "СТББ" ДОО Сомбор, Индустијски пут бр.24	ОБЈЕКАТ: ИЗГРАДЊА ПРОИЗВОДНОГ КОМПЛЕКСА ФАБРИКЕ БЕТОНА на кат. парц. бр. 8728/1 К.О. Сомбор 1	ВРСТА ТЕХНИЧКЕ ДОКУМЕНТАЦИЈЕ: УРБАНИСТИЧКИ ПРОЈЕКАТ урбанистичко архитектонске разраде локације
	НАЗИВ ЦРТЕЖА:	ИДЕЈНО РЕШЕЊЕ ПРОИЗВОДНИ КОМПЛЕКС ФАБРИКЕ БЕТОНА	ОДГОВОРНИ УРБАНИСТА:	Александра Златановић Деспотовић диа
			БРОЈ ЛИЦЕНЦЕ:	200 1453 14 <i>AS</i>
БР.Т.Д. УП-08/2025	РАЗМЕРА:	1:75	ДАТУМ ИЗРАДЕ:	јул 2025.
			БРОЈ ЛИСТА:	6.10

ОСНОВА ПРИЗЕМЉА  
ВАГАРСКА КУЋИЦА

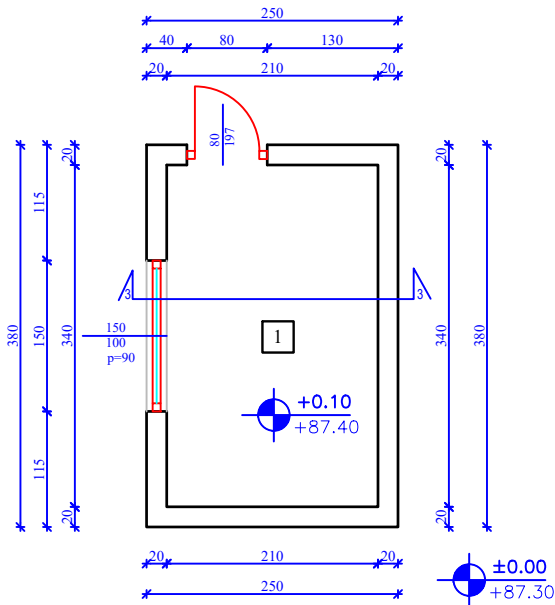

Vagarska kućica - Prizemlje:


1. Vagarska kućica	beton	P= 7.14m <sup>2</sup>
--------------------	-------	-----------------------

Neto površina prizemlja: P=7.14m<sup>2</sup>

Bruto površina prizemlja: P=9.50m<sup>2</sup>




ОСНОВА КРОВНИХ РАВНИ  
ВАГАРСКА КУЋИЦА

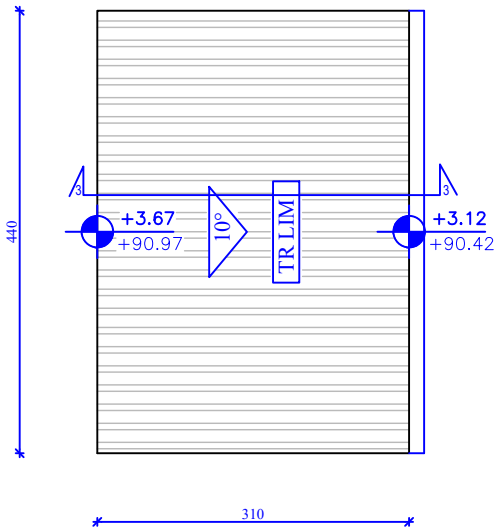

Александра Златановић Деспотовић пр АРХИТЕКТОНСКО УРБАНИСТИЧКИ АТЕЉЕ 34 Краља Петра I 34, 25000 Сомбор телефон: 064209-78-08 Е-мил: atelje34so@gmail.com		ИНВЕСТИТОР: "СТББ" ДОО Сомбор, Индустијски пут бр.24		ОБЈЕКАТ: ИЗГРАДЊА ПРОИЗВОДНОГ КОМПЛЕКСА ФАБРИКЕ БЕТОНА на кат. парц. бр. 8728/1 К.О. Сомбор 1	ВРСТА ТЕХНИЧКЕ ДОКУМЕНТАЦИЈЕ: УРБАНИСТИЧКИ ПРОЈЕКАТ урбанистичко архитектонске разраде локације
		ИДЕЈНО РЕШЕЊЕ ПРОИЗВОДНИ КОМПЛЕКС ФАБРИКЕ БЕТОНА		ОДГОВОРНИ УРБАНИСТА:	Александра Златановић Деспотовић диа
				БРОЈ ЛИЦЕНЦЕ:	200 1453 14 <i>AS</i>
БР.Т.Д. УП-08/2025	РАЗМЕРА:	1:75	ДАТУМ ИЗРАДЕ:	јул 2025.	БРОЈ ЛИСТА: 6.11


# ПРЕСЕК 3 - 3 ВАГАРСКА КУЋИЦА

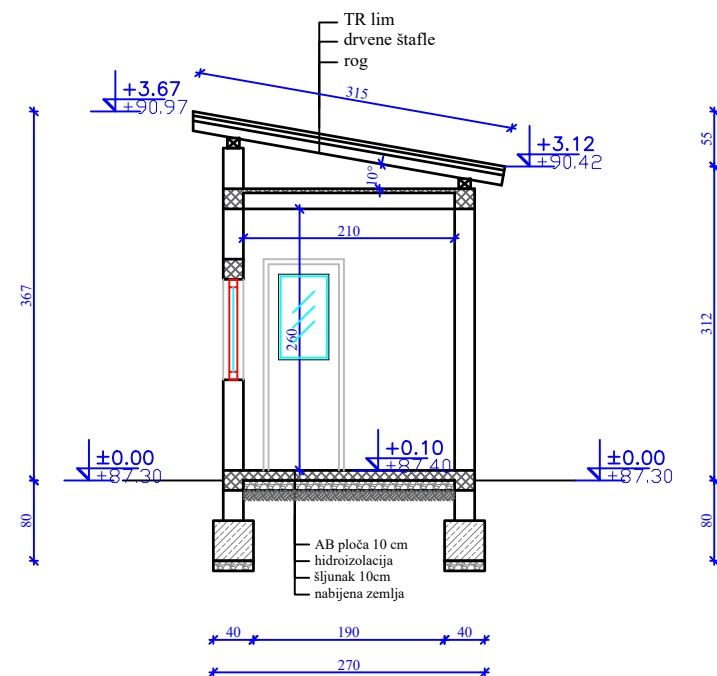

Александра Златановић Деспотовић пр <b>АРХИТЕКТОНСКО УРБАНИСТИЧКИ АТЕЉЕ 34</b> Краља Петра I 34, 25000 Сомбор телефон: 064209-78-08 Е-mail: atelje34so@gmail.com			<b>ИНВЕСТИТОР:</b> "СТББ" ДОО Сомбор, Индустијски пут бр.24	<b>ОБЈЕКАТ:</b> ИЗГРАДЊА ПРОИЗВОДНОГ КОМПЛЕКСА ФАБРИКЕ БЕТОНА на кат. парц. бр. 8728/1 К.О. Сомбор 1	<b>ВРСТА ТЕХНИЧКЕ ДОКУМЕНТАЦИЈЕ:</b> УРБАНИСТИЧКИ ПРОЈЕКАТ урбанистичко архитектонске разраде локације
			<b>ИДЕЈНО РЕШЕЊЕ</b> ПРОИЗВОДНИ КОМПЛЕКС ФАБРИКЕ БЕТОНА	<b>ОДГОВОРНИ УРБАНИСТА:</b> Александра Златановић Деспотовић диа	200 1453 14 
				<b>БРОЈ ЛИЦЕНЦЕ:</b>	
БР.Т.Д. УП-08/2025	НАЗИВ ЦРТЕЖА:	РАЗМЕРА:	1:75	ДАТУМ ИЗРАДЕ: јул 2025.	БРОЈ ЛИСТА: <b>6.12</b>


ЈУГОИСТОЧНА ФАСАДА

# ИЗГЛЕДИ 1 ВАГАРСКА КУЋИЦА

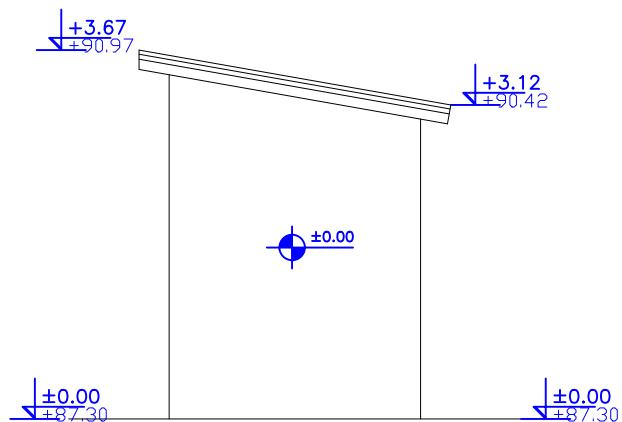


СЕВЕРОЗАПАДНА ФАСАДА


# ИЗГЛЕДИ 2 ВАГАРСКА КУЋИЦА

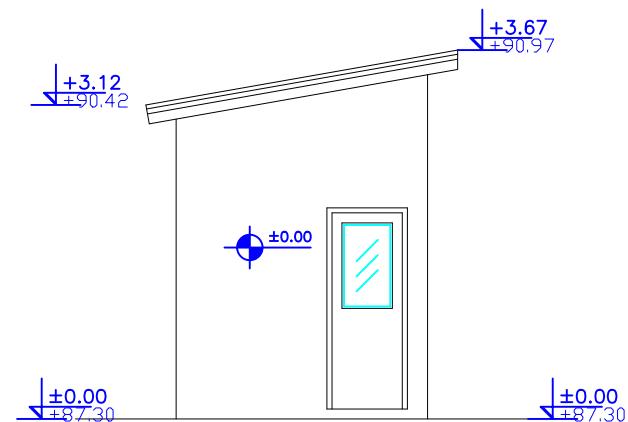

СЕВЕРОИСТОЧНА ФАСАДА

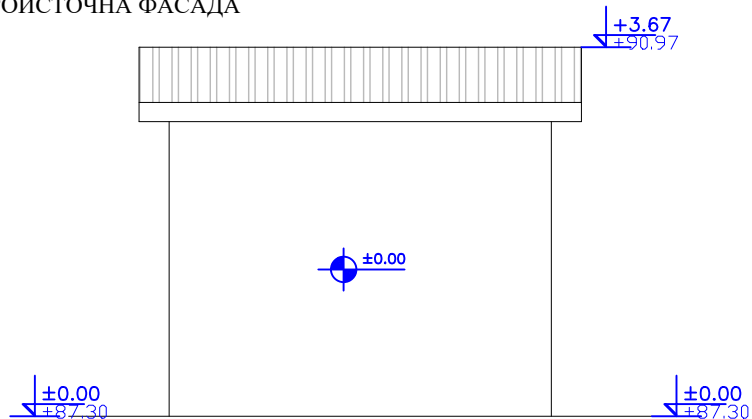


ЈУГОЗАПАДНА ФАСАДА

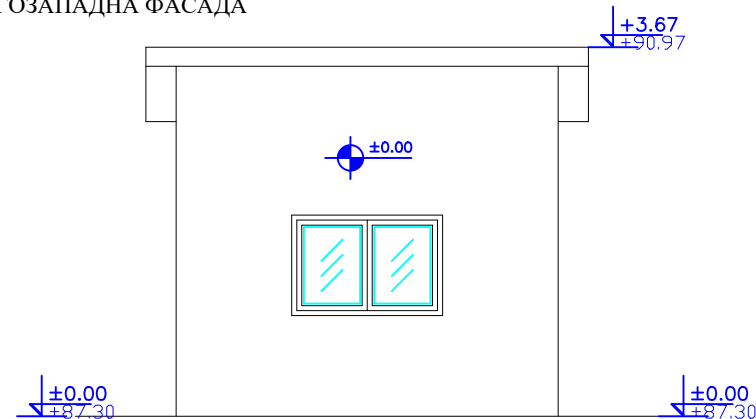

Александра Златановић Деспотовић пр <b>АРХИТЕКТОНСКО УРБАНИСТИЧКИ АТЕЉЕ 34</b> Краља Петра I 34, 25000 Сомбор телефон: 064209-78-08 Е-mail: atelje34so@gmail.com			<b>ИНВЕСТИТОР:</b> "СТББ" ДОО Сомбор, Индустијски пут бр.24	<b>ОБЈЕКАТ:</b> ИЗГРАДЊА ПРОИЗВОДНОГ КОМПЛЕКСА ФАБРИКЕ БЕТОНА на кат. парц. бр. 8728/1 К.О. Сомбор 1	<b>ВРСТА ТЕХНИЧКЕ ДОКУМЕНТАЦИЈЕ:</b> УРБАНИСТИЧКИ ПРОЈЕКАТ урбанистичко архитектонске разраде локације
			<b>ИДЕЈНО РЕШЕЊЕ</b> ПРОИЗВОДНИ КОМПЛЕКС ФАБРИКЕ БЕТОНА	<b>ОДГОВОРНИ УРБАНИСТА:</b>	Александра Златановић Деспотовић диа
				<b>БРОЈ ЛИЦЕНЦЕ:</b>	200 1453 14 <i>AS</i>
<b>БР.Т.Д.</b> УП-08/2025	<b>РАЗМЕРА:</b>	1:75	<b>ДАТУМ ИЗРАДЕ:</b>	јул 2025.	<b>БРОЈ ЛИСТА:</b>


6.14

ИЗГЛЕДИ  
ФАБРИКА БЕТОНА

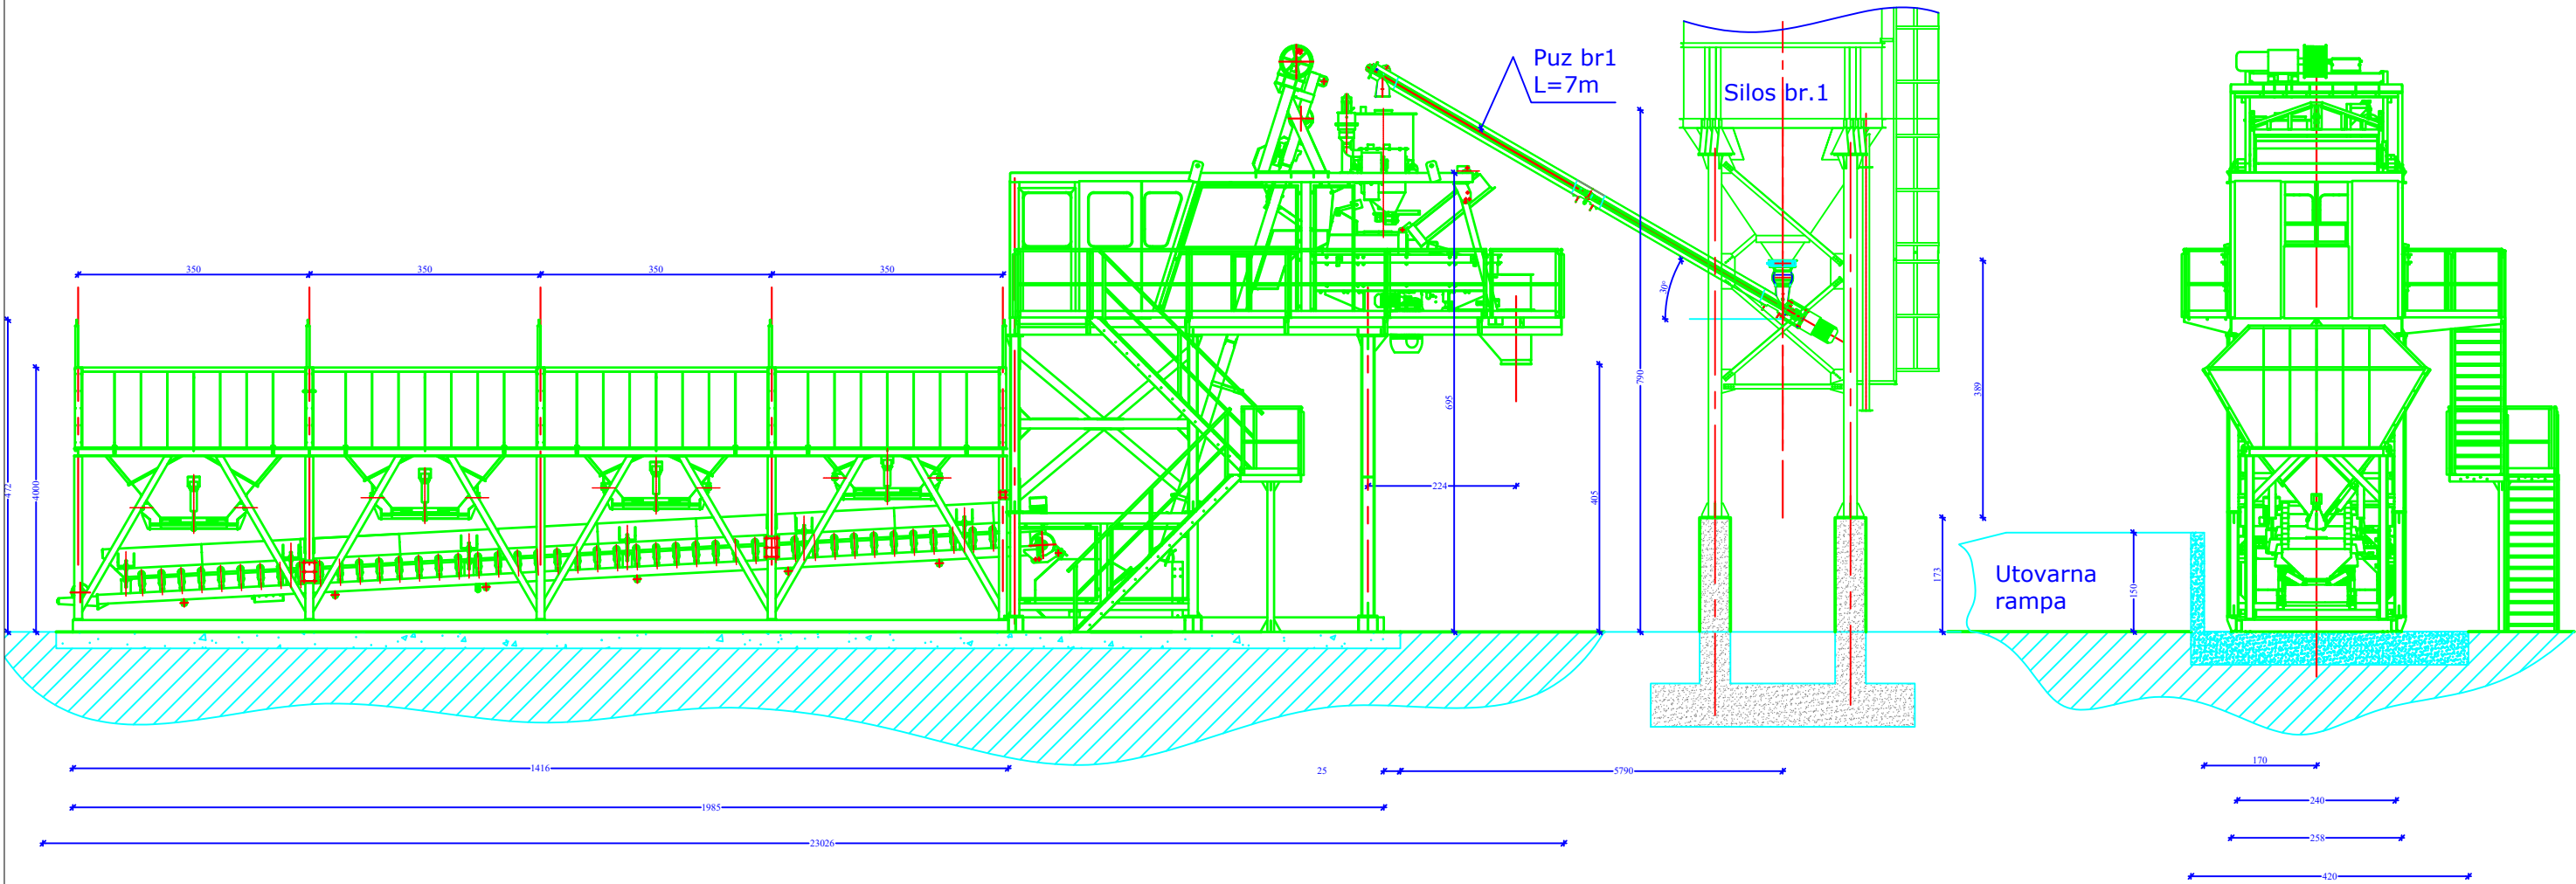


Александра Златановић Деспотовић пр АРХИТЕКТОНСКО УРБАНИСТИЧКИ АТЕЉЕ 34 Копача Петра 134, 25000 Сомбор телефон: 064 209-76-08 Е-mail: atelje34so@gmail.com		ИНВЕСТИТОР: "СТББ" ДОО Сомбор, Индустијски пут бр.24	ОБЈЕКАТ: изградња производног комплекса фабрике бетона на кат. парц. бр. 8728/1 К.О. Сомбор 1	ВРСТА ТЕХНИЧКЕ ДОКУМЕНТАЦИЈЕ: УРБАНИСТИЧКИ ПРОЈЕКАТ урбанистичко архитектонске разраде локације
БР.Т.Д. УП-08/2025	НАЗИВ ЦРТЕЖА: РАЗМЕРА:	ИДЕЈНО РЕШЕЊЕ ПРОИЗВОДНИ КОМПЛЕКС ФАБРИКЕ БЕТОНА	ОДГОВОРНИ УРБАНИСТА:	Александра Златановић Деспотовић диа
			БРОЈ ЛИЦЕНЦЕ:	200 1453 14 <i>А.Златановић</i>
			ДАТУМ ИЗРАДЕ:	јул 2025. БРОЈ ЛИСТА: 6.15


## ПОМОЋНИ ОБЈЕКАТ - КОЛСКА ВАГА

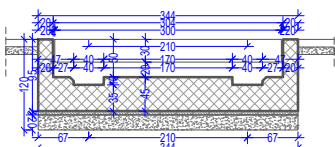

### ПОПРЕЧНИ ПРЕСЕК В - В

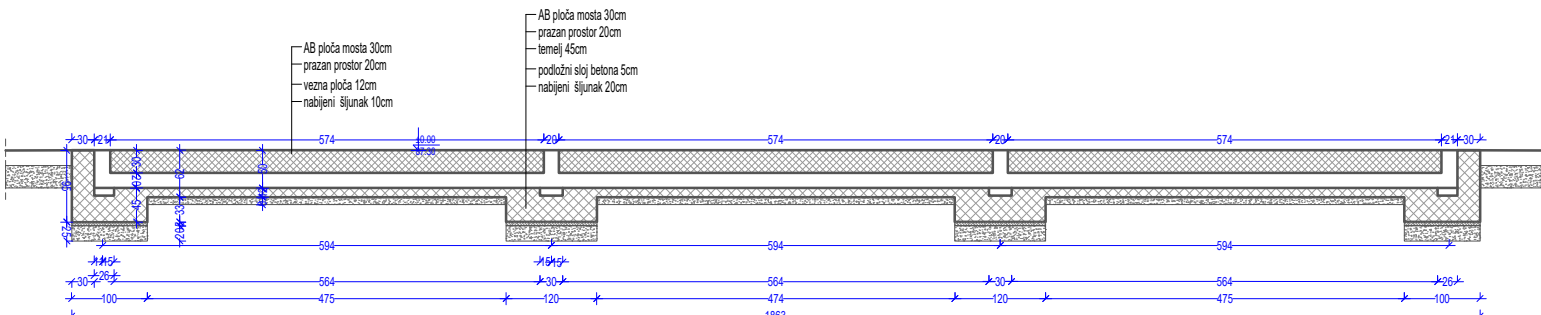

ПОДУЖНИ ПРЕСЕК А - А

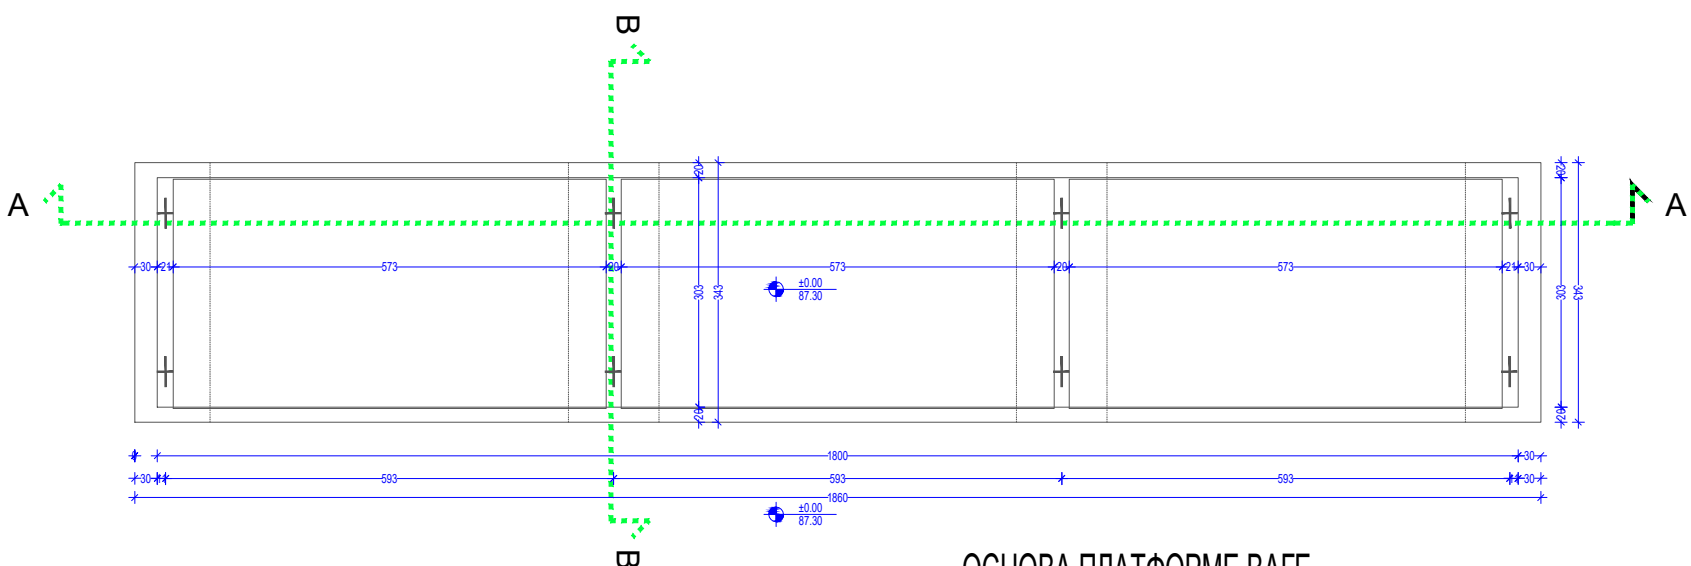

## ОСНОВА ПЛАТФОРМЕ ВАГЕ



Prostorija	Podna obloga	P(m <sup>2</sup> )	O(m)
Kolska vaga	beton	63.85	44.06

neto površina pomoćnog objekta	63,85 m <sup>2</sup>
bruto površina pomoćnog objekta	63,85 m <sup>2</sup>




Александра Златановић Деспотовић пр АРХИТЕКТОНСКО УРБАНИСТИЧКИ АТЕЉЕ 34 Краља Петра I 34, 25000 Сомбор телефон: 064208-75-05 E-mail: atelje34@gmail.com				ИНВЕСТИТОР: "СТББ" ДОО Сомбор, Индустијски пут бр.24		ОБЈЕКАТ: ИЗГРАДЊА ПРОИЗВОДНОГ КОМПЛЕКСА ФАБРИКЕ БЕТОНА на кат. парц. бр. 8728/1 К.О. Сомбор 1		ВРСТА ТЕХНИЧКЕ ДОКУМЕНТАЦИЈЕ: УРБАНИСТИЧКИ ПРОЈЕКАТ урбанистичко архитектонско разрада локације	
НАЗИВ ЦРТЕЖА:		ИДЕЈНО РЕШЕЊЕ ПРОИЗВОДНИ КОМПЛЕКС ФАБРИКЕ БЕТОНА		ОДГОВОРНИ УРБАНИСТА:		Александра Златановић Деспотовић д-р			
				БРОЈ ЛИЦЕНЦЕ:		200 1453 14 			
БР.Т.Д. УП-08/2025		РАЗМЕРА:		1:100		ДАТУМ ИЗРАДЕ:		јул 2025.	
						БРОЈ ЛИСТА:		6.18	



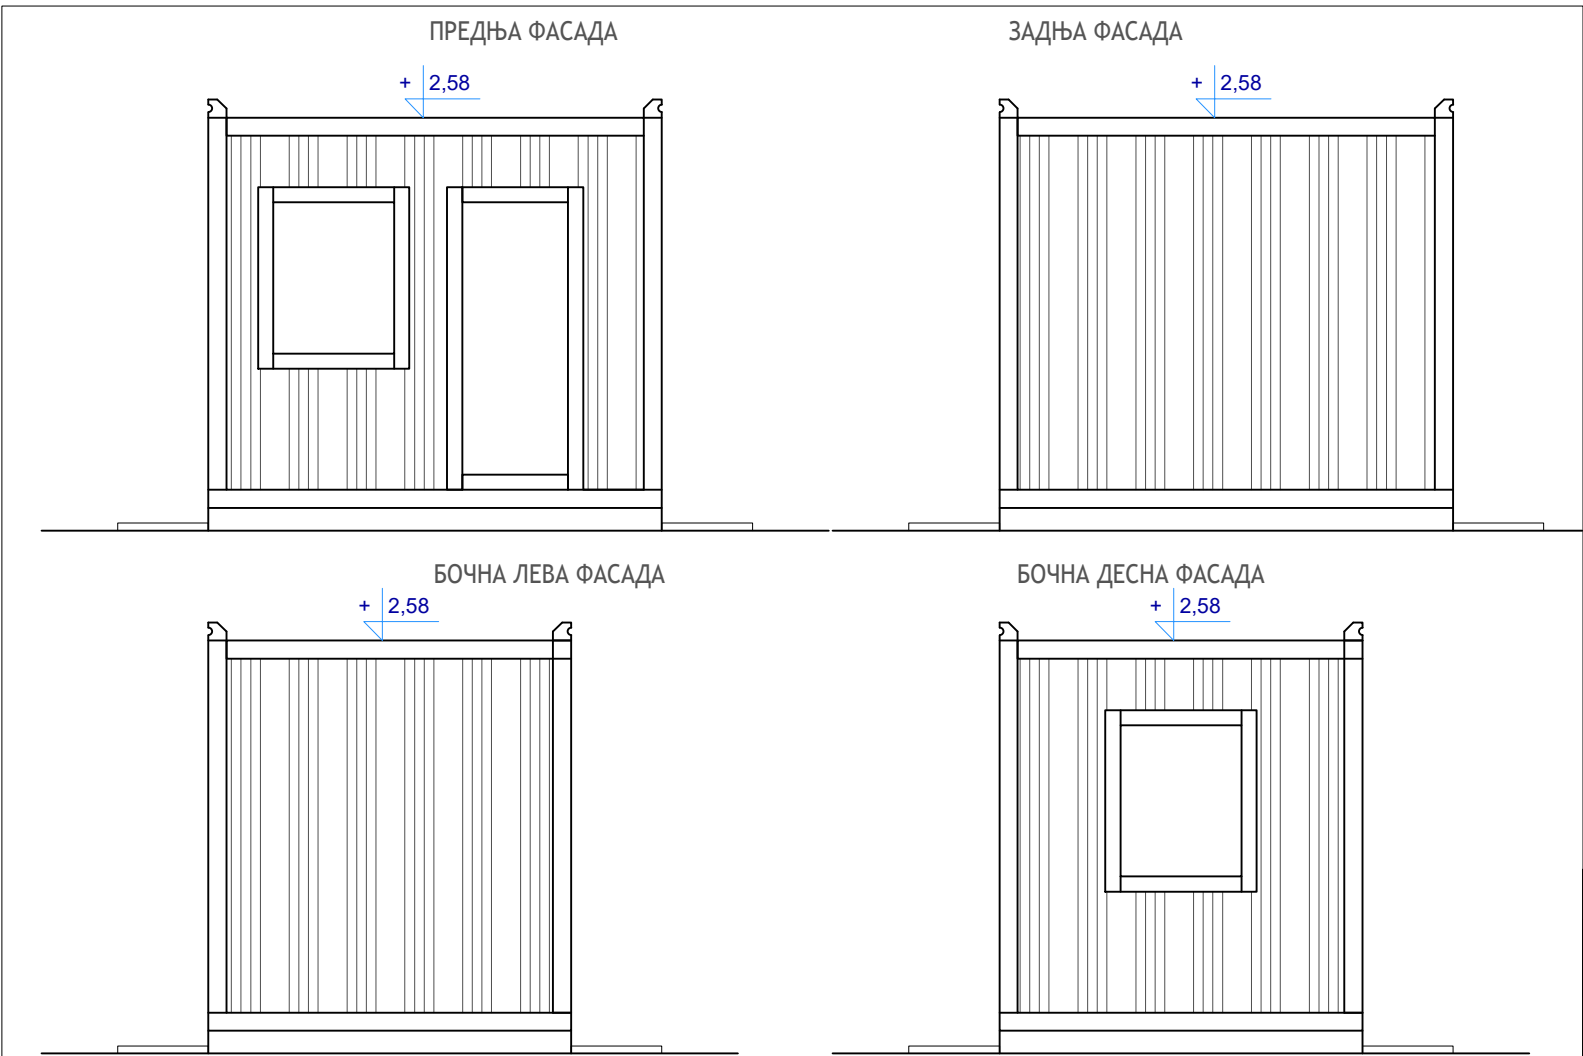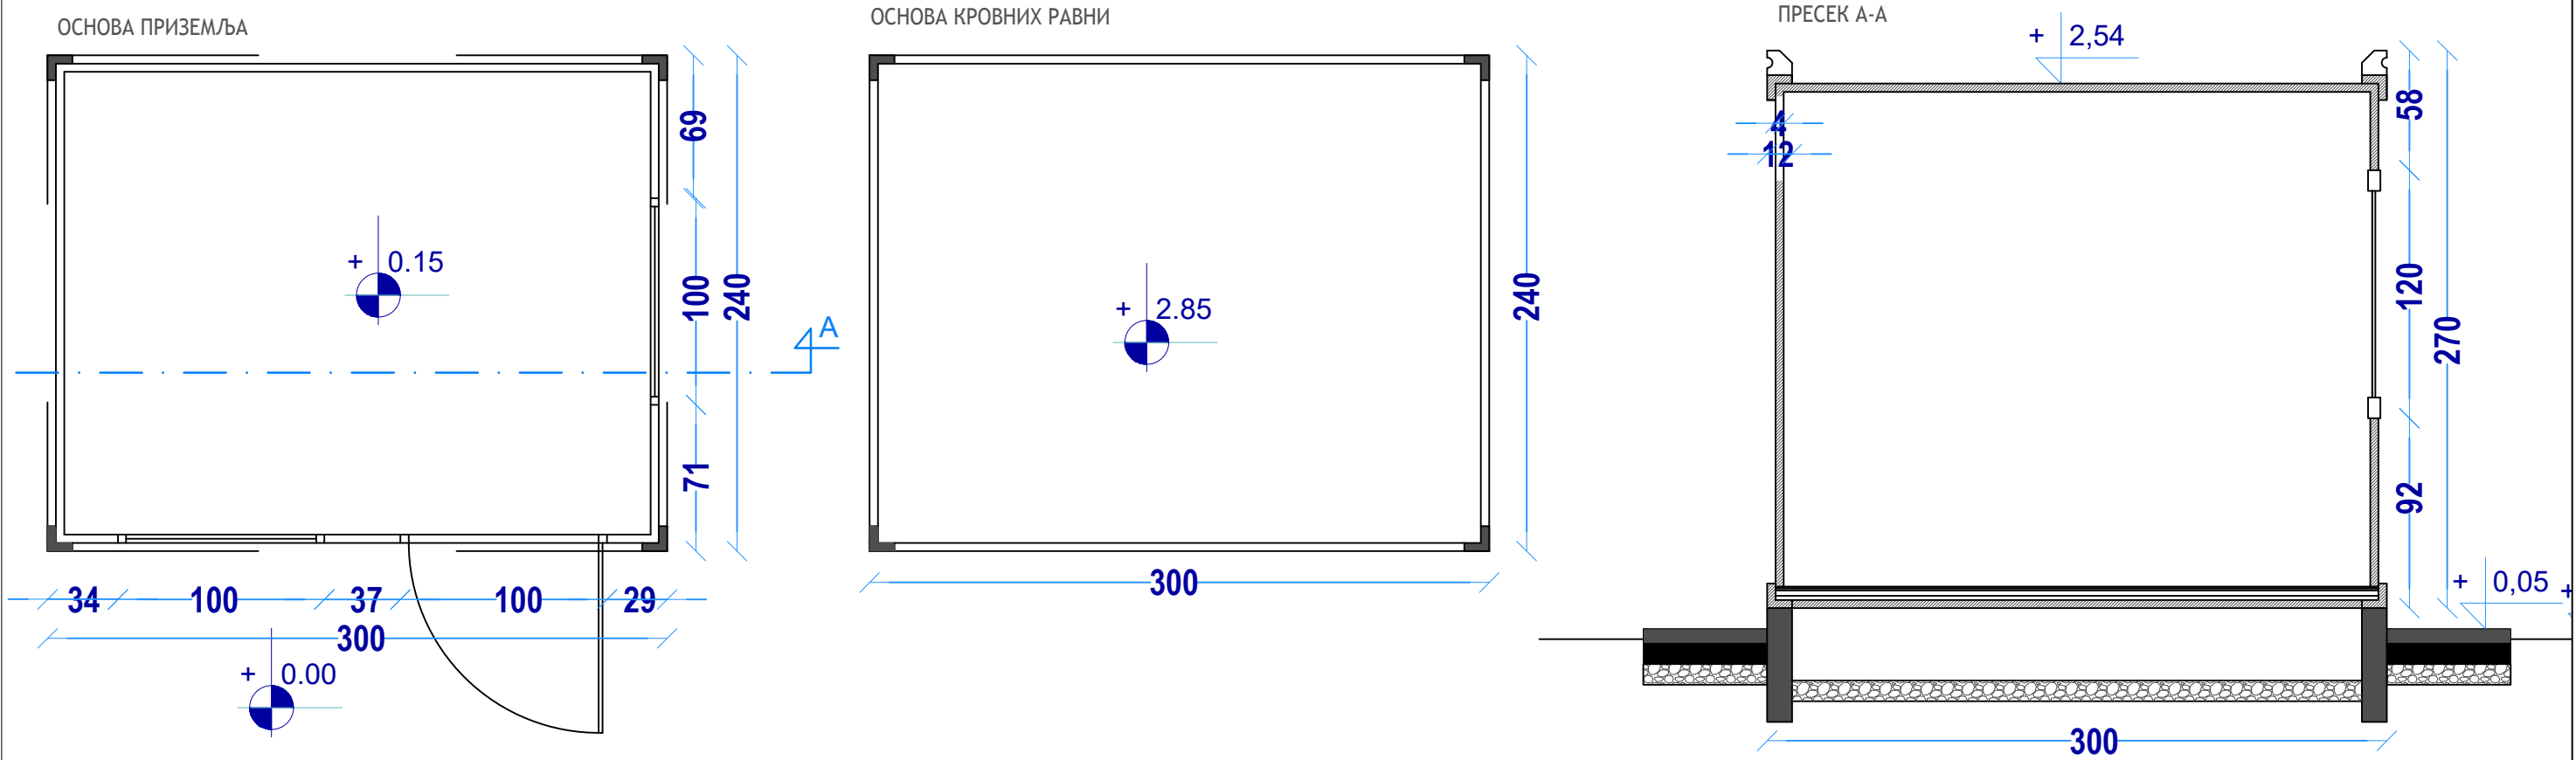

Александра Златановић Деспотовић пр АРХИТЕКТОНСКО УРБАНИСТИЧКИ АТЕЉЕ 34 Крпља Петра 134, 25000 Сомбор Телефон: 064209-76-08 Е-мил: atelje34ao@gmail.com		ИНВЕСТИТОР: "СТББ" ДОО Сомбор, Индустијски пут бр.24	ОБЈЕКАТ: ИЗГРАДЊА ПРОИЗВОДНОГ КОМПЛЕКСА ФАБРИКЕ БЕТОНА на кат. парц. бр. 8728/1 К.О. Сомбор 1	ВРСТА ТЕХНИЧКЕ ДОКУМЕНТАЦИЈЕ: УРБАНИСТИЧКИ ПРОЈЕКАТ урбанистичко архитектонске разраде локације
НАЗИВ ЦРТЕЖА:	ИДЕЈНО РЕШЕЊЕ ПРОИЗВОДНИ КОМПЛЕКС ФАБРИКЕ БЕТОНА	ОДГОВОРНИ УРБАНИСТА:		Александра Златановић Деспотовић диа
		БРОЈ ЛИЦЕНЦЕ:		200 1453 14 <i>ABZlatanovic</i>
БР.Т.Д.	УП-08/2025	РАЗМЕРА:	1:100	ДАТУМ ИЗРАДЕ: јул 2025.
БРОЈ ЛИСТА:				6.16

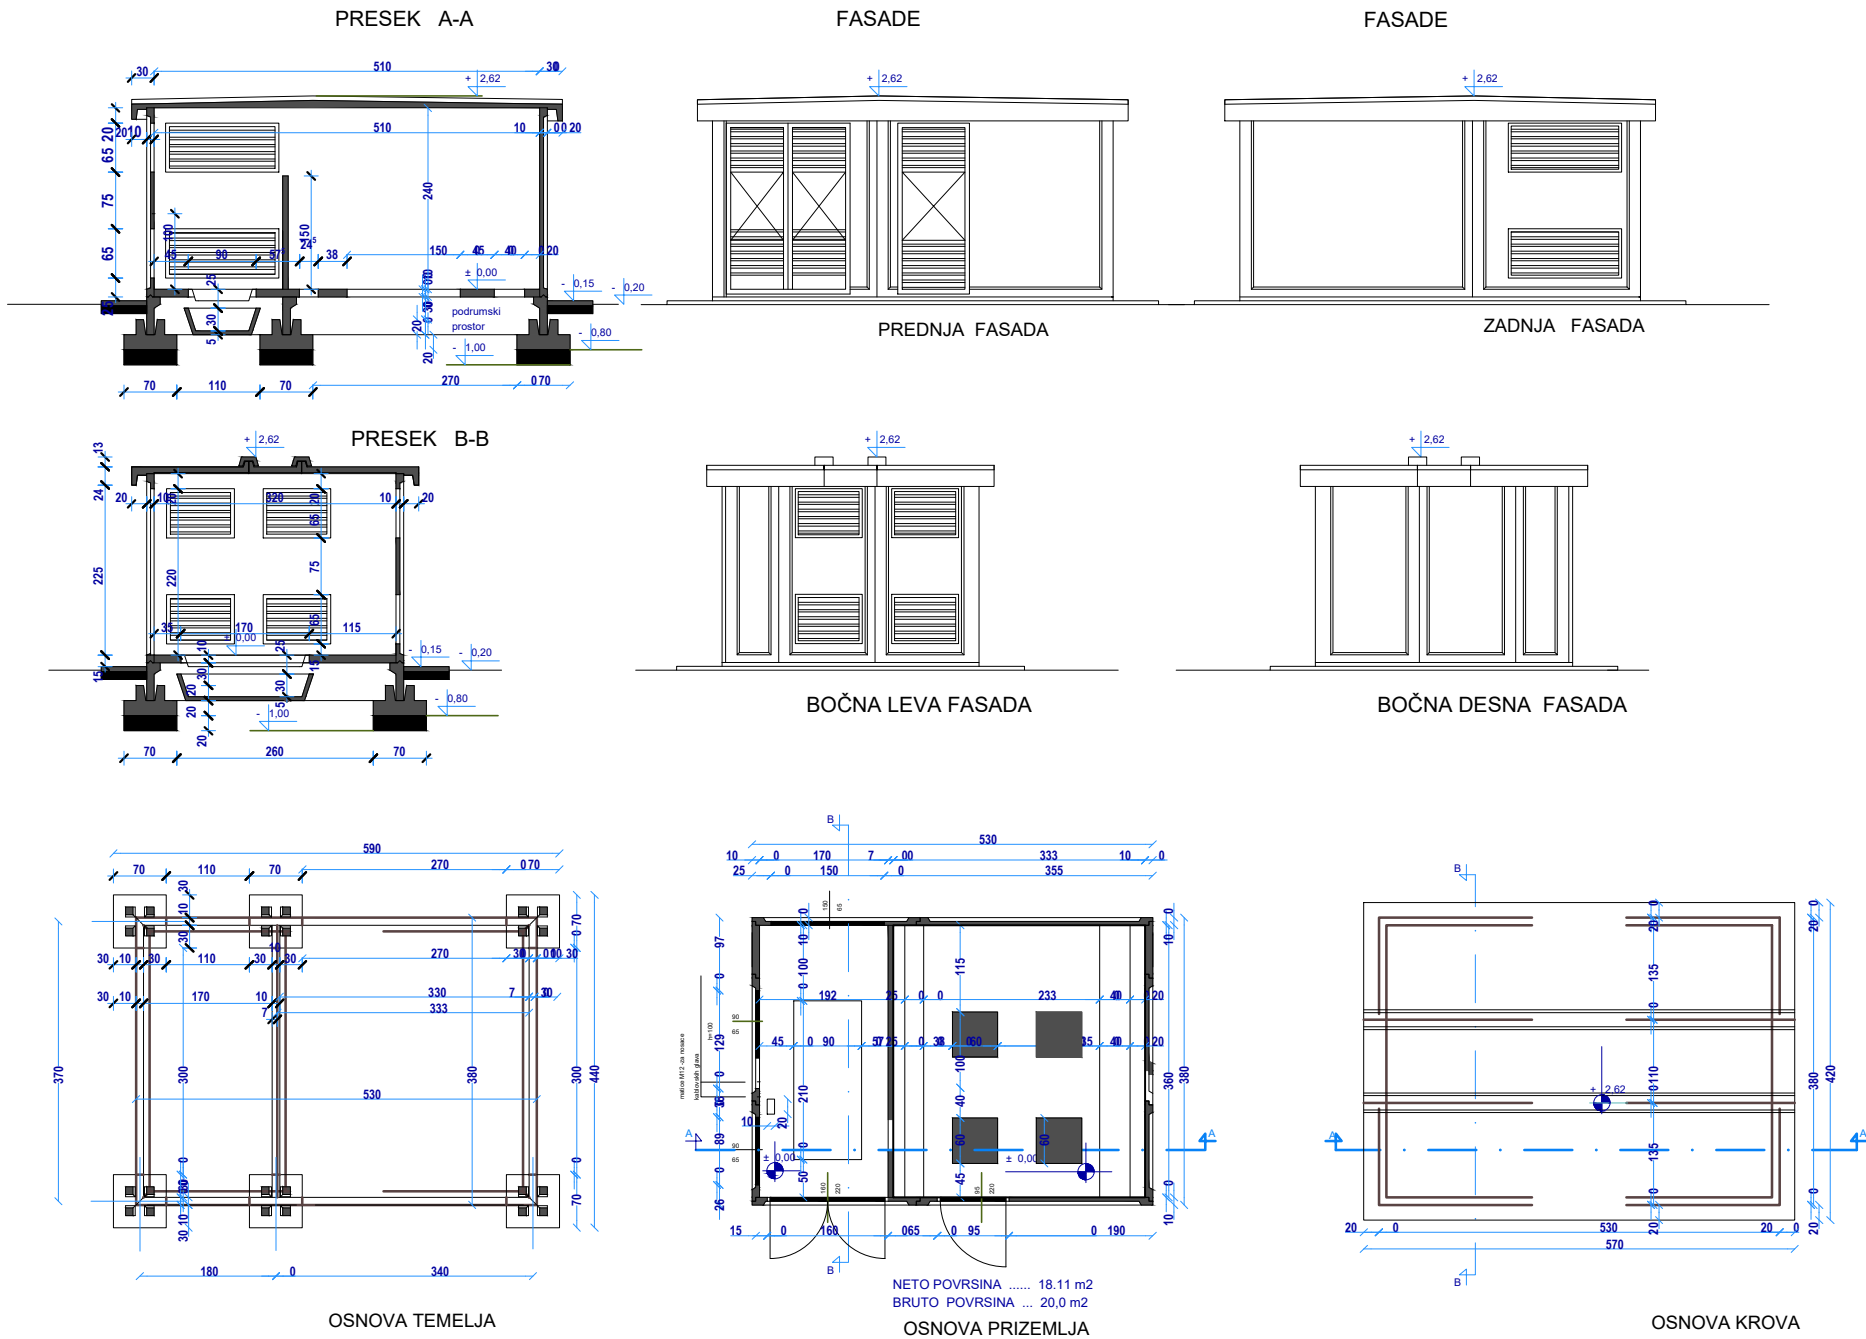

Александра Златановић Деспотовић пр АРХИТЕКТОНСКО УРБАНИСТИЧКИ АТЕЉЕ 34 Копљна Петра 134, 25000 Сомбор телефон: 064209-76-08 Е-мил: atelj34so@gmail.com				ИНВЕСТИТОР: "СТББ" ДОО Сомбор, Индустијски пут бр.24	ОБЈЕКАТ: ИЗГРАДЊА ПРОИЗВОДНОГ КОМПЛЕКСА ФАБРИКЕ БЕТОНА на кат. парц. бр. 8728/1 К.О. Сомбор 1	ВРСТА ТЕХНИЧКЕ ДОКУМЕНТАЦИЈЕ: УРБАНИСТИЧКИ ПРОЈЕКАТ урбанистичко архитектонске разраде локације
БР.Т.Д. УП-08/2025	НАЗИВ ЦРТЕЖА:	ИДЕЈНО РЕШЕЊЕ ПРОИЗВОДНИ КОМПЛЕКС ФАБРИКЕ БЕТОНА	ОДГОВОРНИ УРБАНИСТА:	Александра Златановић Деспотовић диа		
			БРОЈ ЛИЦЕНЦЕ:	200 1453 14 		
	РАЗМЕРА:		1:100	ДАТУМ ИЗРАДЕ:	јул 2025.	БРОЈ ЛИСТА: