




ПОМОЋНИ ОБЈЕКАТ - КОЛСКА ВАГА

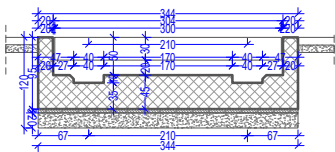

ПОПРЕЧНИ ПРЕСЕК В - В

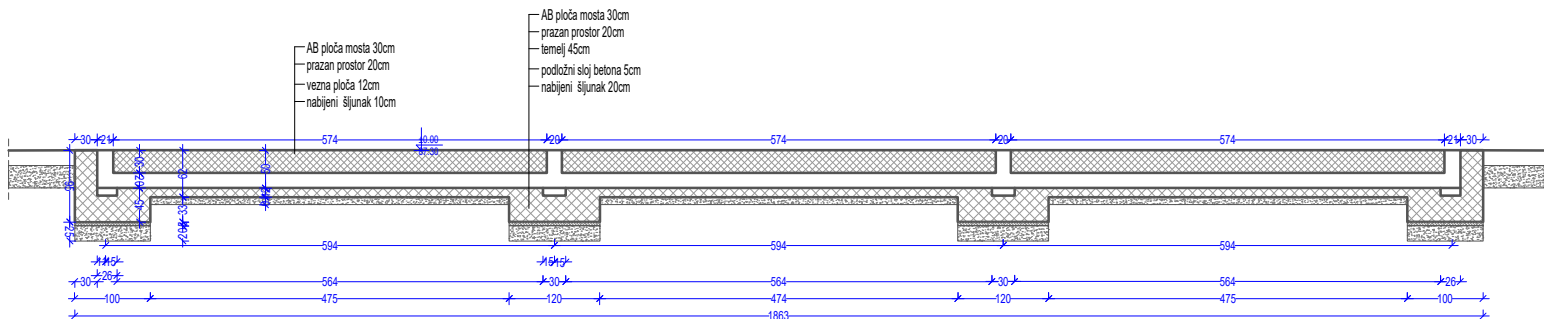

ПОДУЖНИ ПРЕСЕК А - А

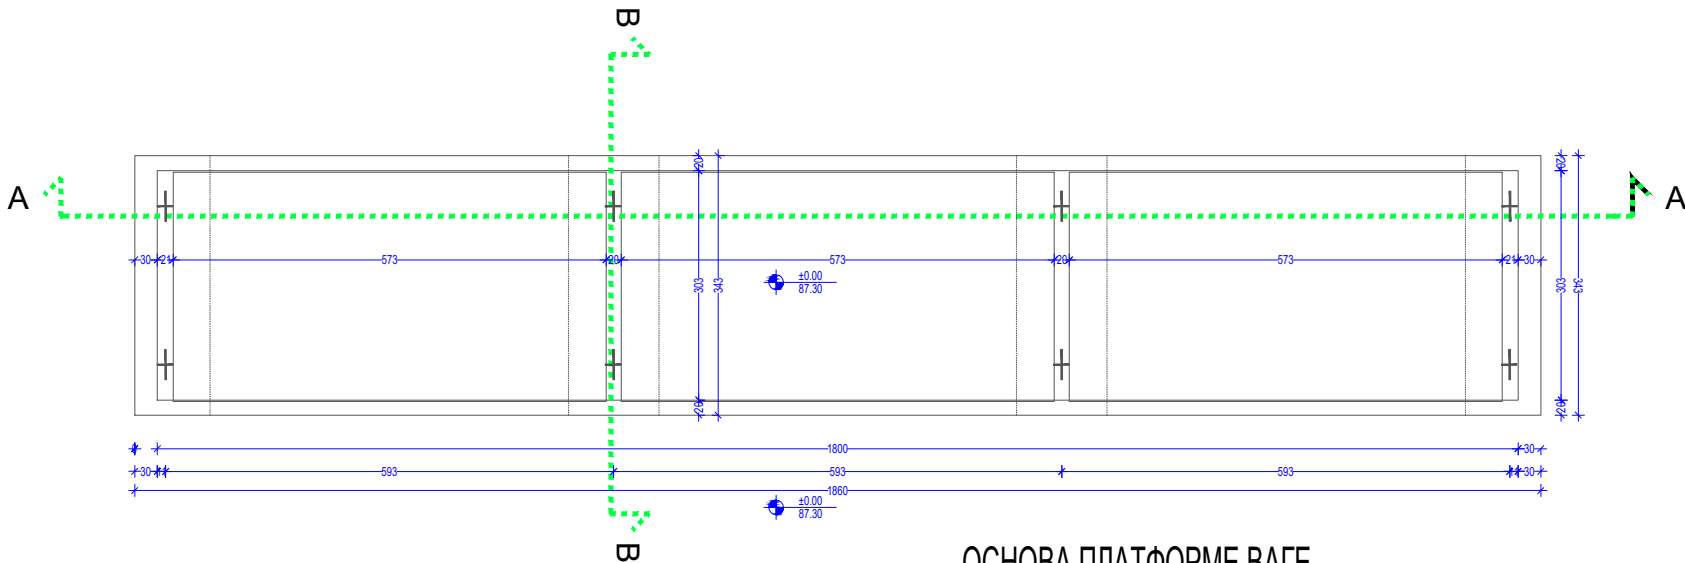


ОСНОВА ПЛАТФОРМЕ ВАГЕ

Prostorija	Podna obloga	P(m ²)	O(m)
Kolska vaga	beton	63,85	44,06

neto površina pomoćnog objekta	63,85 m2
bruto površina pomoćnog objekta	63,85 m2



Александра Златановић Деспотовић пр АРХИТЕКТОНСКО УРБАНИСТИЧКИ АТЕЉЕ 34 Краља Петра I 34, 25000 Сомбор телефон: 064239-75-08 Е-mail: atelje34no@gmail.com				ИНВЕСТИТОР: "СТББ" ДОО Сомбор, Индустијски пут бр.24		ОБЈЕКАТ: ИЗГРАДНА ПРОИЗВОДНОГ КОМПЛЕКСА ФАБРИКЕ БЕТОНА на кат. парц. бр. 8728/1 К.О. Сомбор 1		ВРСТА ТЕХНИЧКЕ ДОКУМЕНТАЦИЈЕ: УРБАНИСТИЧКИ ПРОЈЕКАТ урбанистичко архитектонско разраде локације	
		НАЗИВ ЦРТЕЖА:		ИДЕЈНО РЕШЕЊЕ ПРОИЗВОДНИ КОМПЛЕКС ФАБРИКЕ БЕТОНА		ОДГОВОРНИ УРБАНИСТА: АЛЕКСАНДРА ЗЛАТАНОВИЋ ДЕСПОТОВИЋ ДИЈА		БРОЈ ЛИЦЕНЦЕ: 200 1453 14 	
БР.Т.Д. УП-08/2025		РАЗМЕРА:		1:100		ДАТУМ ИЗРАДЕ:		јул 2025.	
						БРОЈ ЛИСТА:		6.18	