ПЛАН ДЕТАЉНЕ РЕГУЛАЦИЈЕ УЛИЦА БЛАГОЈА ПАРОВИЋА, СИМЕ ШОЛА[illegible] МИОДРАГА ПЕТРОВИЋА ЧКАЉЕ, ДИНАРС[illegible] МАЈОРА ТЕПИЋА И СВЕТОГ НИКОЛЕ У СОМ[illegible]

ПЛАН РЕГУЛАЦИЈЕ И НИВЕЛАЦИЈЕ СА АНАЛИ[illegible] ГЕОДЕТСКИМ ЕЛЕМЕНТИМА ЗА ОБЕЛЕЖАВ[illegible]

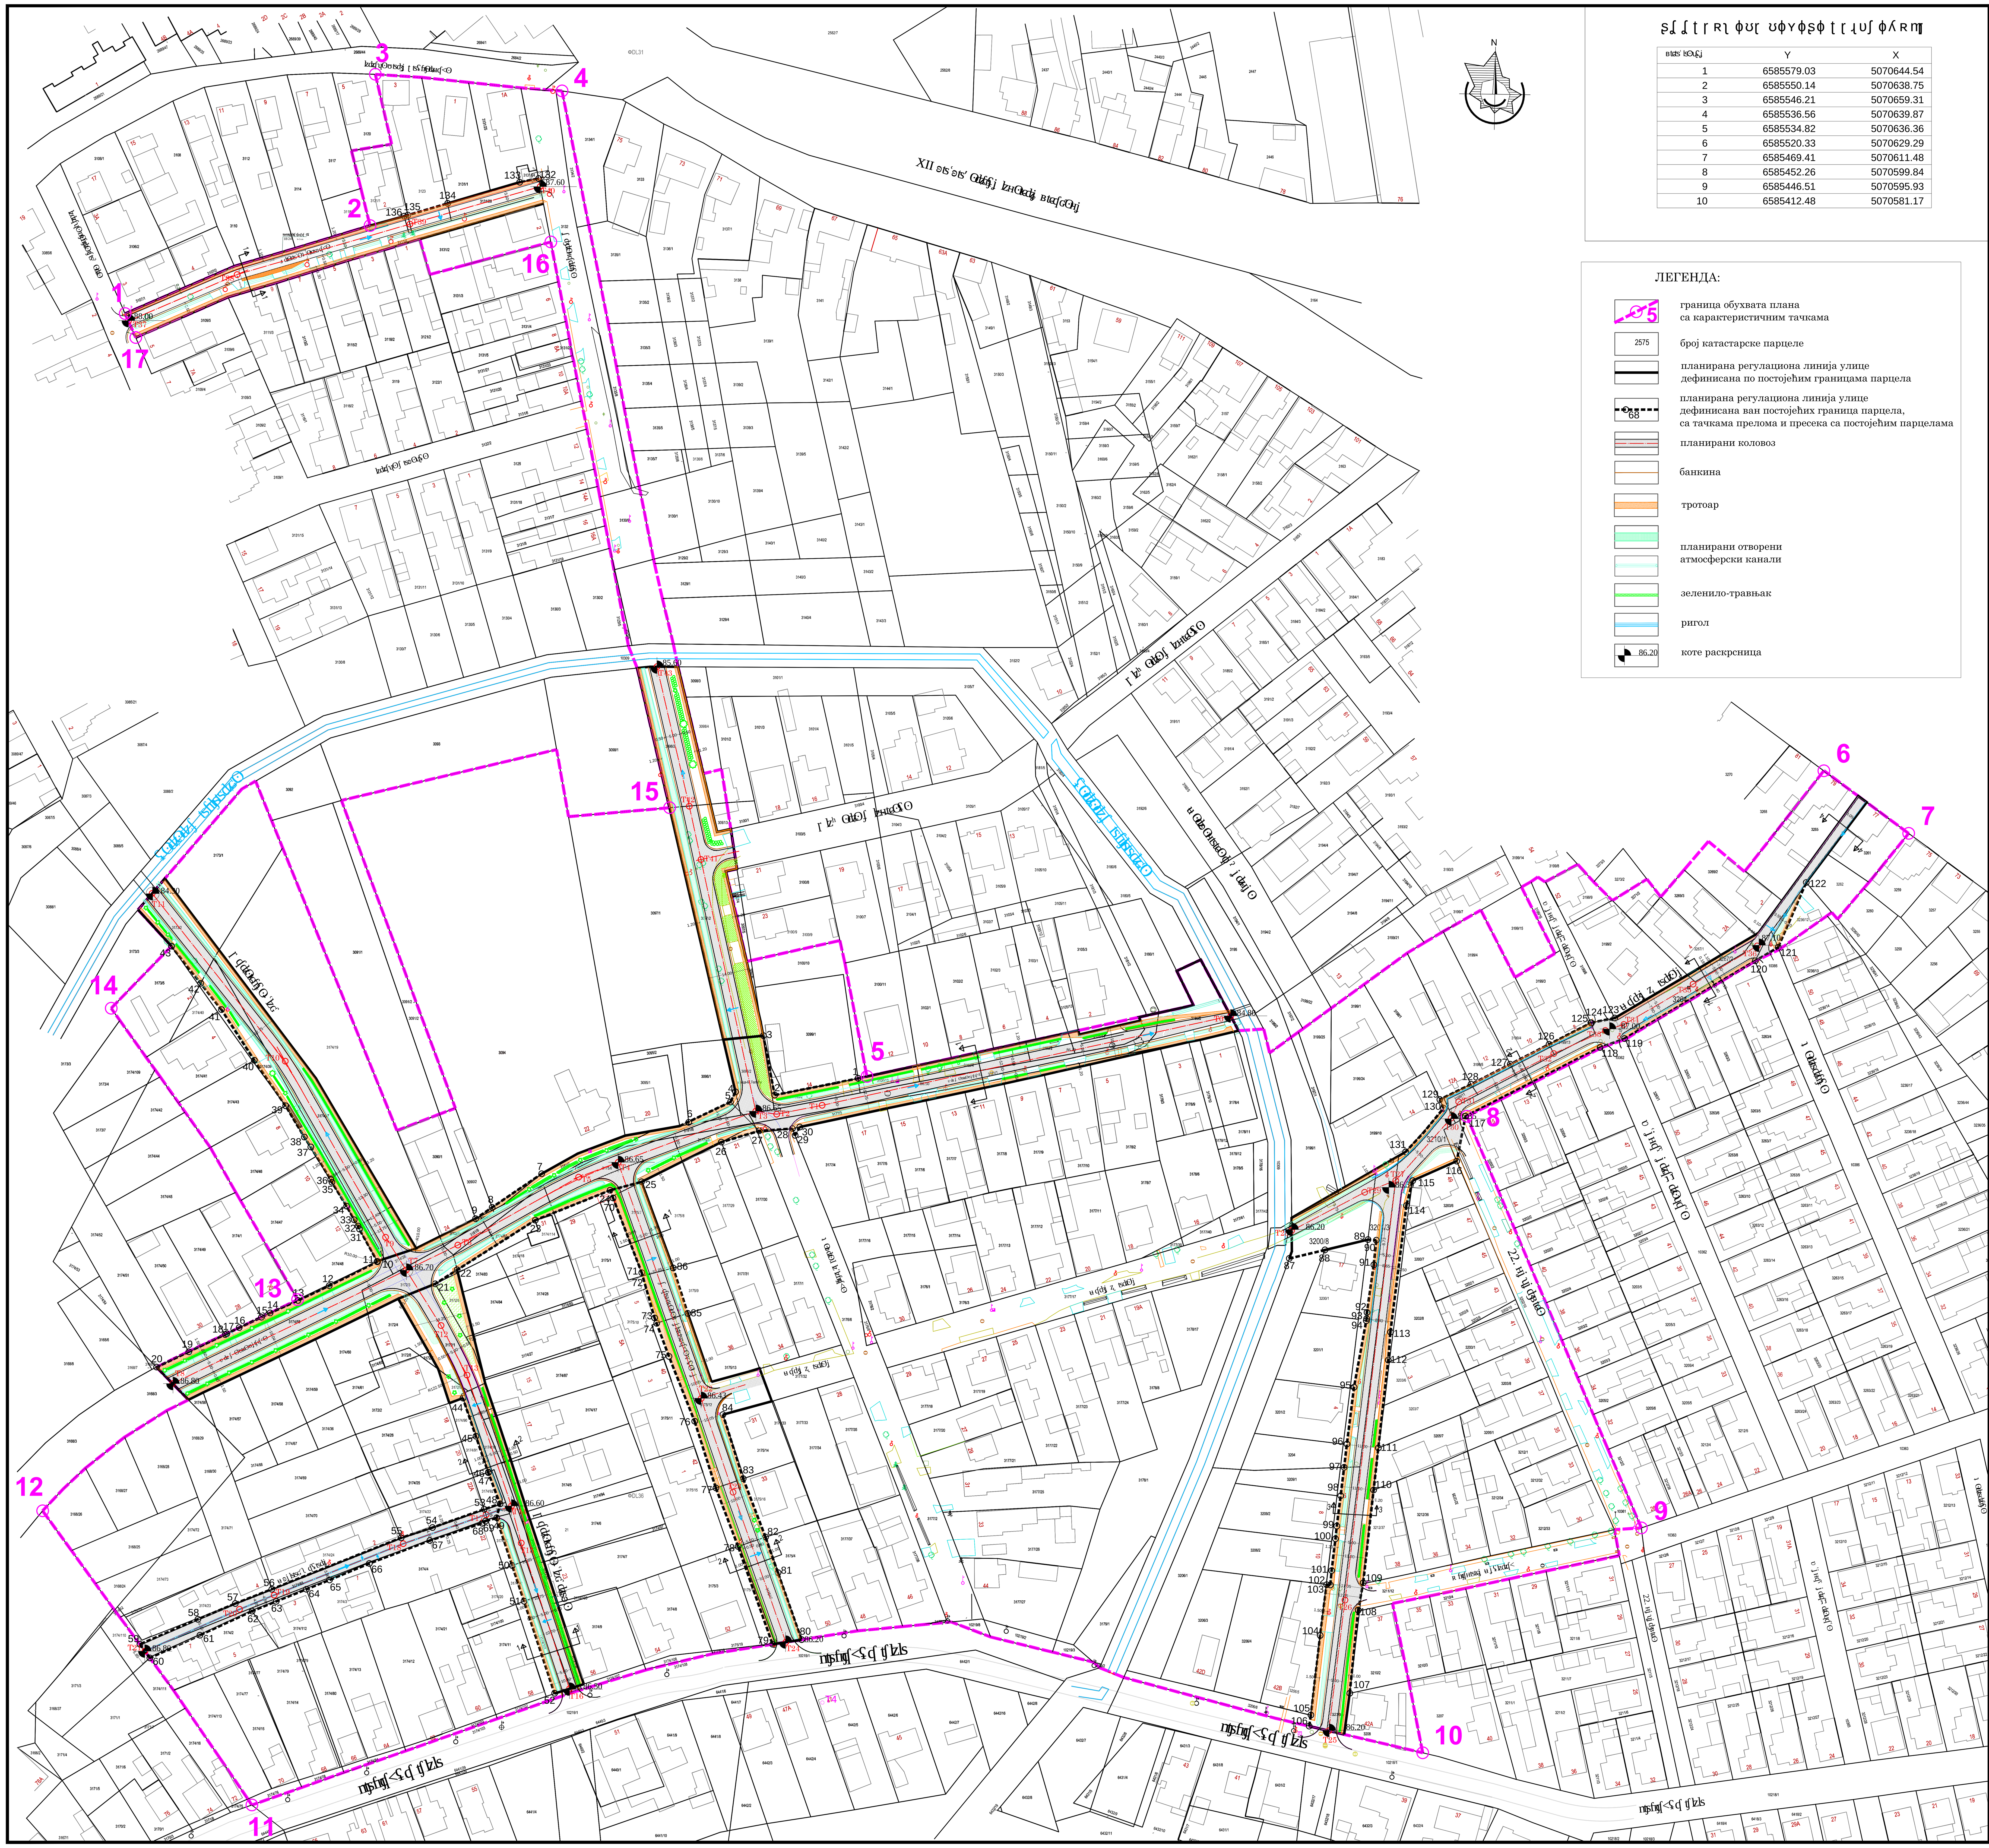

[illegible]	Y	X
1	6585579.03	5070644.54
2	6585550.14	5070638.75
3	6585546.21	5070659.31
4	6585536.56	5070639.87
5	6585534.82	5070636.36
6	6585520.33	5070629.29
7	6585469.41	5070611.48
8	6585452.26	5070599.84
9	6585446.51	5070595.93
10	6585412.48	5070581.17

ЛЕГЕНДА:

- граница обухвата плана са карактеристичним тачкама
- 2575 број катастарске парцеле
- планирана регулациона линија улице дефинисана по постојећим границама парцела
- 68 планирана регулациона линија улице дефинисана ван постојећих граница парцела, са тачкама прелома и пресека са постојећим парцелама
- планирани коловоз
- банкина
- тротоар
- планирани отворени атмосферски канали
- зеленило-травњак
- ригол
- 86.20 коте раскрсница

[illegible]	Y	X
11	6585412.49	5070581.02
12	6585395.84	5070572.70
13	6585385.01	5070567.61
14	6585375.36	5070563.26
15	6585372.36	5070561.81
16	6585364.66	5070558.19
17	6585360.36	5070556.08
18	6585359.77	5070555.80
19	6585347.19	5070549.84
20	6585336.02	5070544.51
21	6585432.53	5070573.35
22	6585440.15	5070578.22
23	6585467.21	5070595.39
24	6585493.13	5070605.78
25	6585504.02	5070608.69
26	6585531.63	5070622.44
27	6585544.78	5070626.33
28	6585556.26	5070627.13
29	6585557.19	5070624.80
30	6585558.83	5070627.67
31	6585406.30	5070592.30
32	6585406.30	5070592.30
33	6585404.50	5070595.54
34	6585401.86	5070600.29
35	6585396.77	5070608.52
36	6585396.33	5070609.54
37	6585389.45	5070620.75
38	6585387.22	5070624.19
39	6585380.74	5070635.02
40	6585369.91	5070650.79
41	6585358.50	5070668.34
42	6585351.33	5070677.44
43	6585341.18	5070690.32
44	6585442.14	5070533.79
45	6585446.66	5070520.56
46	6585450.94	5070508.11
47	6585450.95	5070507.96
48	6585455.02	5070497.17
49	6585453.82	5070492.33
50	6585459.23	5070475.79
51	6585463.33	5070463.43
52	6585473.88	5070431.54
53	6585449.52	5070495.28
54	6585431.63	5070488.97
55	6585420.72	5070485.40
56	6585375.93	5070467.59
57	6585363.31	5070462.64
58	6585350.32	5070457.18
59	6585330.26	5070448.51
60	6585333.72	5070443.79
61	6585351.06	5070451.66
62	6585369.11	5070460.00
63	6585377.49	5070463.37
64	6585387.91	5070467.57
65	6585395.91	5070470.79
66	6585409.72	5070476.50
67	6585430.70	5070484.46
68	6585448.75	5070490.45
69	6585449.95	5070491.19
70	6585494.16	5070603.13
71	6585504.09	5070577.19
72	6585504.43	5070576.12
73	6585508.55	5070561.54
74	6585509.24	5070559.70
75	6585513.53	5070548.19
76	6585522.40	5070525.79
77	6585529.76	5070502.65
78	6585537.46	5070482.40
79	6585549.40	5070448.54
80	6585559.45	5070450.12
81	6585551.27	5070473.32
82	6585546.97	5070485.64
83	6585539.23	5070505.89
84	6585532.21	5070528.08
85	6585520.05	5070563.12
86	6585514.96	5070578.87
87	6585728.37	5070582.14
88	6585740.74	5070585.10
89	6585755.64	5070588.68
90	6585758.51	5070588.48
91	6585757.64	5070579.98
92	6585755.27	5070563.47
93	6585755.16	5070561.27
94	6585755.03	5070560.58
95	6585750.79	5070537.52
96	6585748.33	5070517.84
97	6585747.36	5070509.81
98	6585746.18	5070499.97
99	6585744.83	5070489.46
100	6585744.37	5070485.07
101	6585743.03	5070474.04
102	6585742.58	5070469.04
103	6585741.30	5070469.15
104	6585739.07	5070451.57
105	6585735.87	5070424.00
106	6585735.27	5070420.16
107	6585749.31	5070431.53
108	6585752.22	5070460.35
109	6585753.97	5070469.83
110	6585757.58	5070501.93
111	6585759.21	5070516.49
112	6585762.65	5070546.92
113	6585763.40	5070556.61
114	6585768.95	5070600.50
115	6585771.10	5070609.10
116	6585786.37	5070615.87
117	6585789.41	5070631.42
118	6585836.03	5070655.21
119	6585844.49	5070658.29
120	6585889.75	5070685.22
121	6585897.68	5070689.91
122	6585907.43	5070712.38
123	6585841.08	5070665.42
124	6585832.92	5070663.80
125	6585832.79	5070663.72
126	6585818.34	5070656.32
127	6585804.91	5070649.44
128	6585791.31	5070642.48
129	6585780.51	5070637.20
130	6585781.80	5070634.20
131	6585768.67	5070619.08
132	6585468.36	5070956.19
133	6585461.78	5070954.91
134	6585436.86	5070947.58
135	6585423.07	5070943.51
136	6585421.80	5070943.14

[illegible]	Y	X
T0	6585708.08	5070666.16
T1	6585566.59	5070635.21
T2	6585550.81	5070632.10
T3	6585543.60	5070633.16
T4	6585495.90	5070615.42
T5	6585482.19	5070610.33
T6	6585440.39	5070586.78
T7	6585422.52	5070578.10
T8	6585341.62	5070538.79

[illegible]	Y	X
T9	6585415.37	5070589.49
T10	6585380.58	5070650.48
T11	6585334.52	5070708.61
T12	6585434.62	5070558.82
T13	6585443.54	5070541.78
T14	6585458.95	5070496.46
T15	6585462.34	5070483.58
T16	6585479.05	5070433.12

[illegible]	Y	X
T17	6585450.17	5070493.37
T18	6585421.47	5070483.34
T19	6585376.73	5070465.55
T20	6585364.75	5070460.62
T21	6585331.99	5070446.15

[illegible]	Y	X
T22	6585524.65	5070533.64
T23	6585535.69	5070501.18
T24	6585554.00	5070449.26

[illegible]	Y	X
T25	6585742.05	5070418.57
T26	6585747.68	5070463.79
T27	6585765.23	5070609.16
T28	6585729.22	5070591.81
T29	6585754.47	5070605.05
T30	6585784.42	5070630.74
T31	6585787.04	5070636.38
T32	6585819.97	5070653.11
T33	6585837.82	5070661.12
T34	6585844.24	5070663.17
T35	6585868.23	5070677.15
T36	6585890.44	5070690.39

[illegible]	Y	X
T37	6585326.29	5070906.84
T38	6585363.92	5070922.94
T39	6585423.77	5070940.42
T40	6585468.91	5070953.38

[illegible]	Y	X
T41	6585524.60	5070720.32
T42	6585520.57	5070738.79
T43	6585509.36	5070787.11

Град Сомбор

дат[illegible]

бр.[illegible]

Обрађивач:

JKП "Простор" Сомбор

Сектор просторног планирања и пројек[illegible]

руководилац израде плана:
Светлана Петровић, дипл.грађ.инж.

Драгана Селак, дипл.грађ.инж.

Миле Милковић, инж.електр.

Велинка Нешић, дипл.пр.планер

Јелена Вранић, маст.инж.арх

потпис:

назив плана:

ПЛАН ДЕТАЉНЕ РЕГУЛА[illegible] УЛИЦА БЛАГОЈА ПАРОВИ[illegible] СИМЕ ШОЛАЈЕ, МИОДРАГА ПЕ[illegible] ЧКАЉЕ, ДИНАРСКЕ, МАЈОРА Т[illegible] И СВЕТОГ НИКОЛЕ У СОМ[illegible]

назив карте:

ПЛАН РЕГУЛАЦИЈЕ И НИВЕЛАЦИЈЕ СА АН[illegible] ГЕОДЕТСКИМ ЕЛЕМЕНТИМА ЗА ОБЕЛЕЖА[illegible]