

ГЕО-СЕВЕР Д.О.О.

Сомбор: 025/436-062

Моб.: 064/65-80-593

Број предмета: 323/2015.

# ГЕОДЕТСКИ СНИМАК

Размера 1:250


КАТАСТАРСКЕ ПАРЦЕЛЕ

бр. 6280






КО Сомбор 1

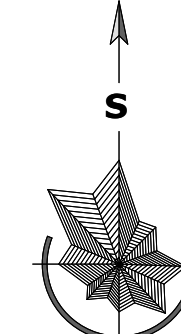


ZA URBANISTIČKO-ARHITEKTONSKU  
RAZRADU LOKACIJE PLANIRANOG  
VIŠEPORODIČNOG STAMBENOG OBJEKTA,  
SPRATNOSTI P+2+PK I GARAŽE,  
SPRATNOSTI P+0,  
NA KAT. PARCELI 6280 KO SOMBOR-1




## LEGENDA

-  urbanističko rešenje šireg prostora -  
prilaz parceli
-  granica obuhvata urbanističkog  
projekta - granica parcele broj 6280 k.o. Sombor 1
-  granica postojećih  
parcela
-  građevinsko zemljište na kome je planirana izgradnja
-  javno građevinsko zemljište  
ulica Rade Končara

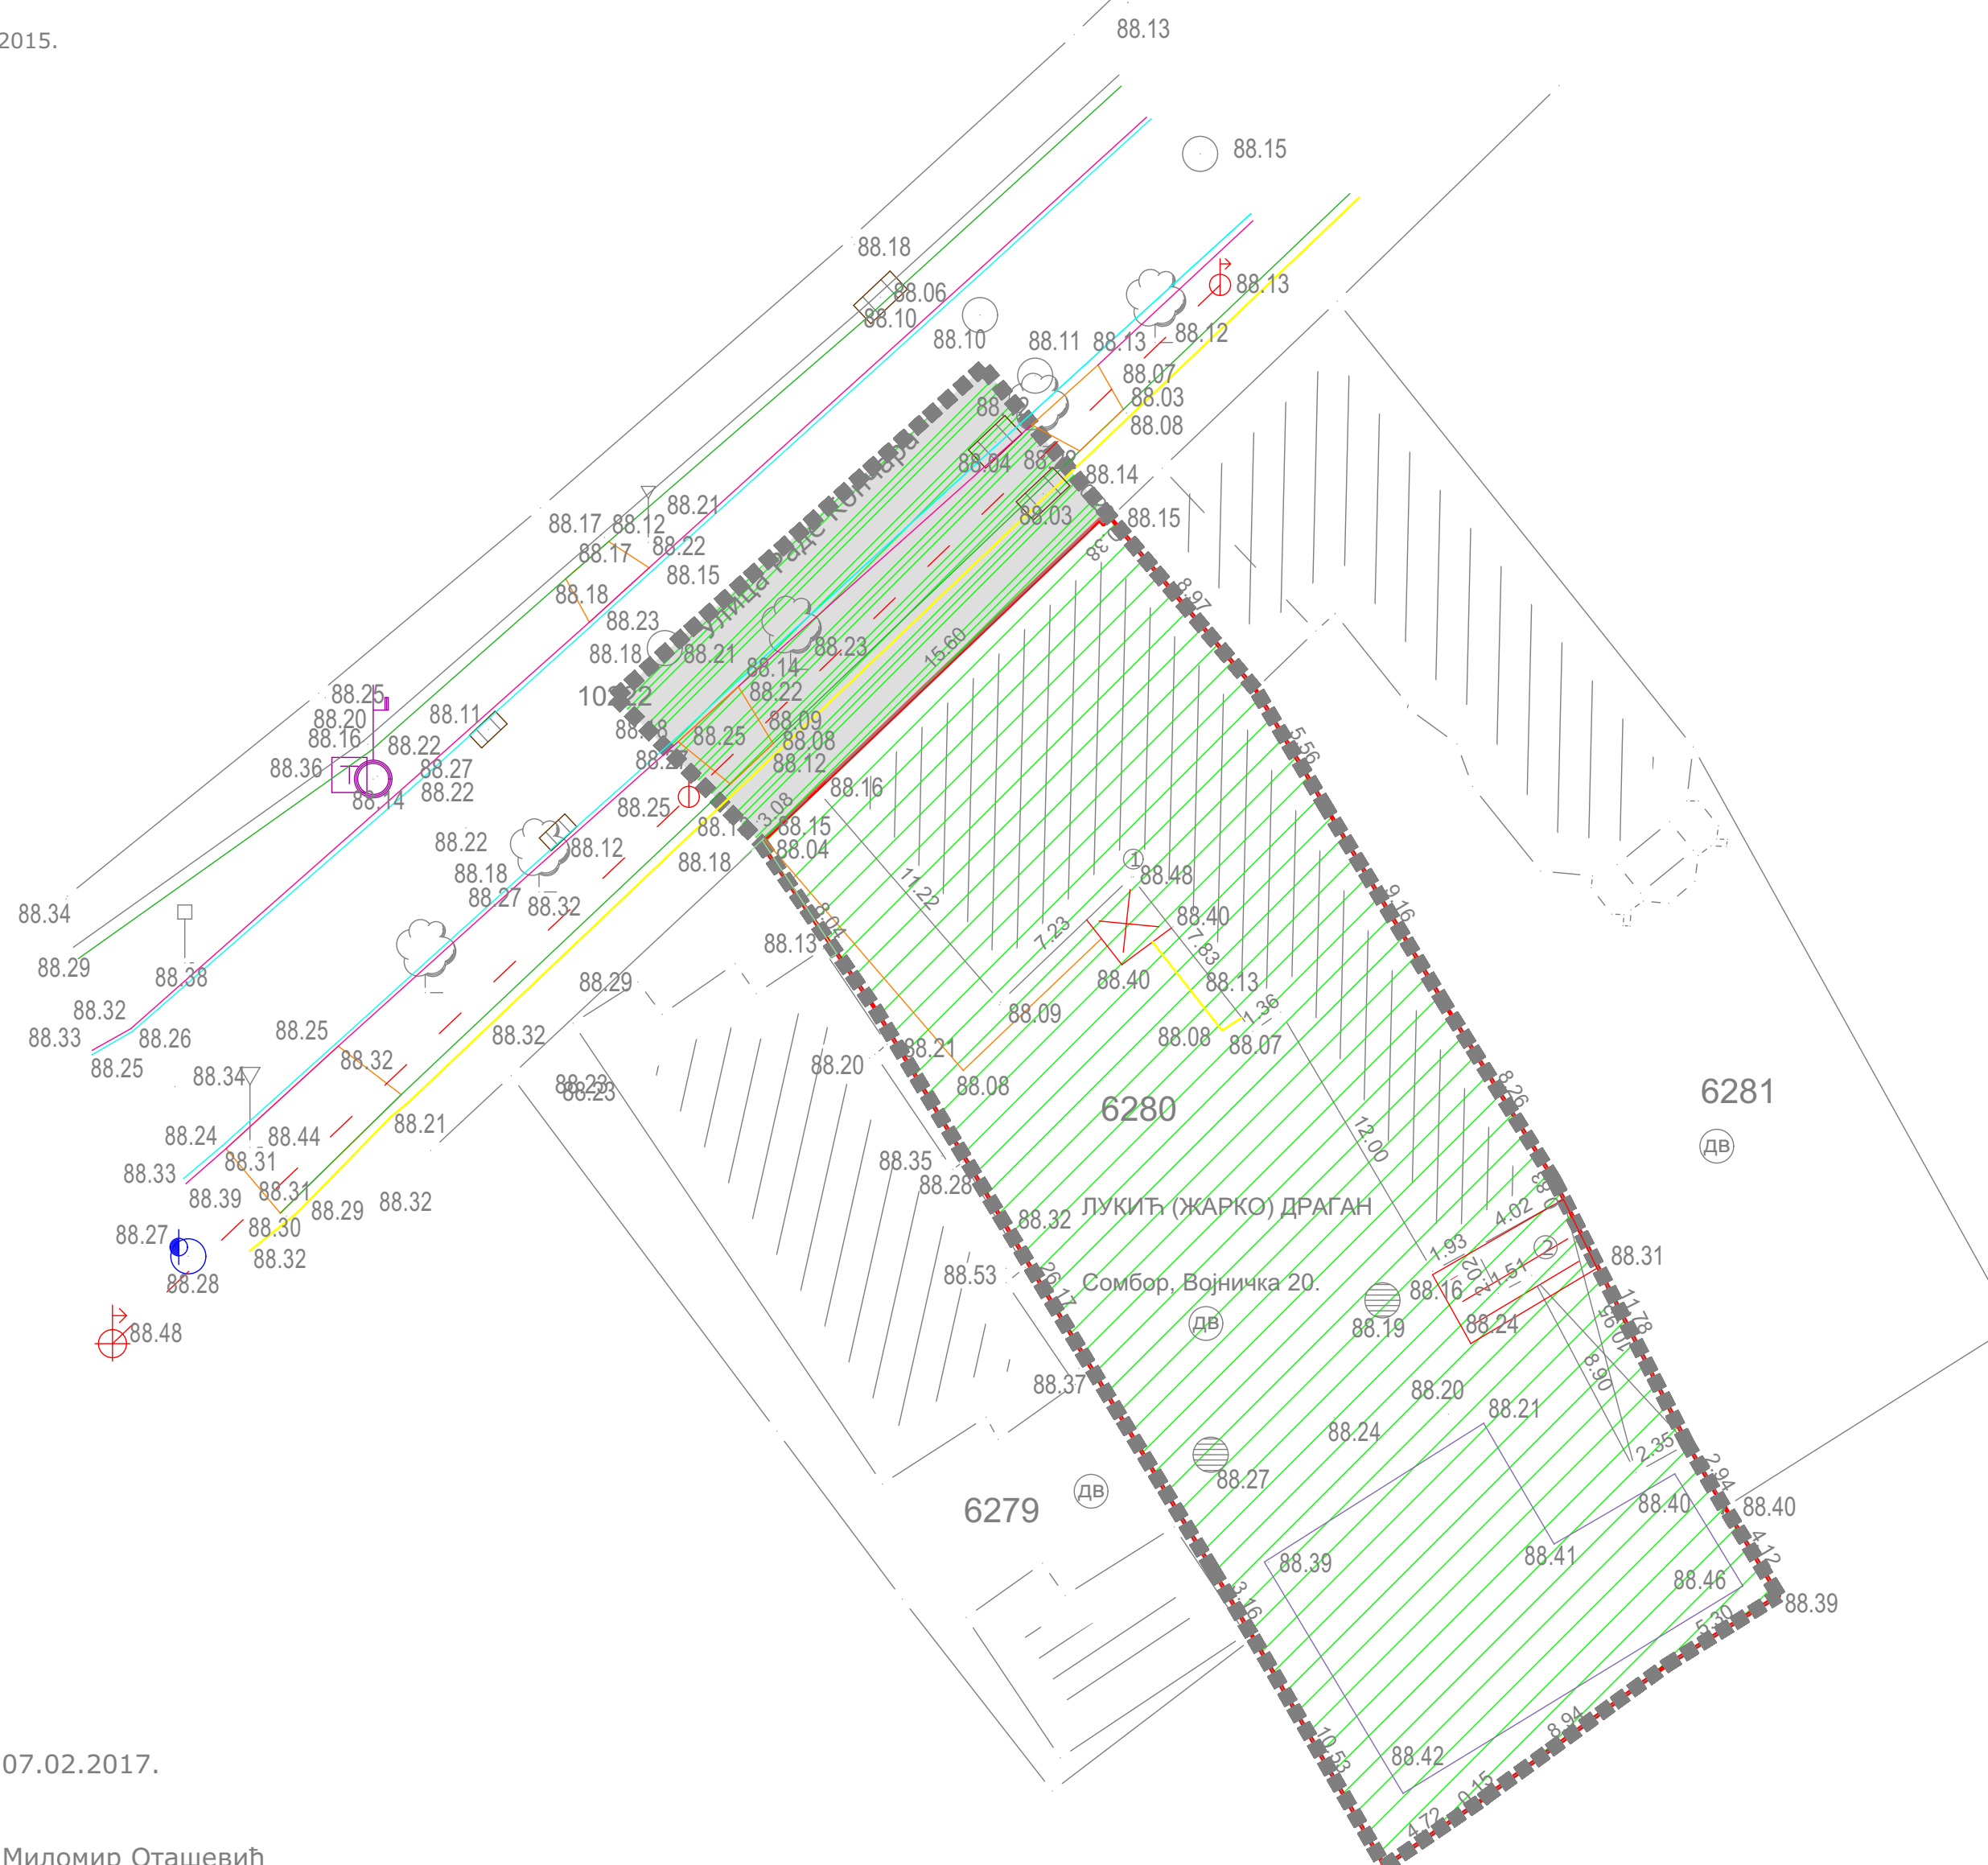

Снимљено дана: 07.02.2017.  
израдио:

дипл. инж. геод. Миломир Оташевић  
геом. Славица Брујић

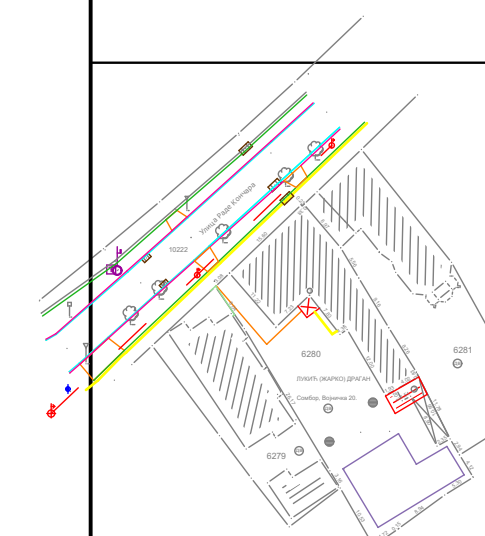

razmera:	list:
R = 1:250	02

datum:
april 2017/Apatin

dok:
08/2017

odgovorni urbanista:	plan:
Snežana Radmanović-Pejić, d.i.a.	Urbanistički projekat za arhitektonsko- urbanističku razradu lokacije planiranog
saradnik:	višeporodičnog stambenog objekta, spratnosti P+2+Pk i garaže, spratnosti P+0, na kat. parceli 6280 KO Sombor-1

naručilac:	crtež:
Dragan Lukić, ul. Vojnička br. 25, Sombor	KATASTARSKO- TOPOGRAFSKI PLAN SA GRANICOM PODRUČJA OBUHVAĆENOG UP-om