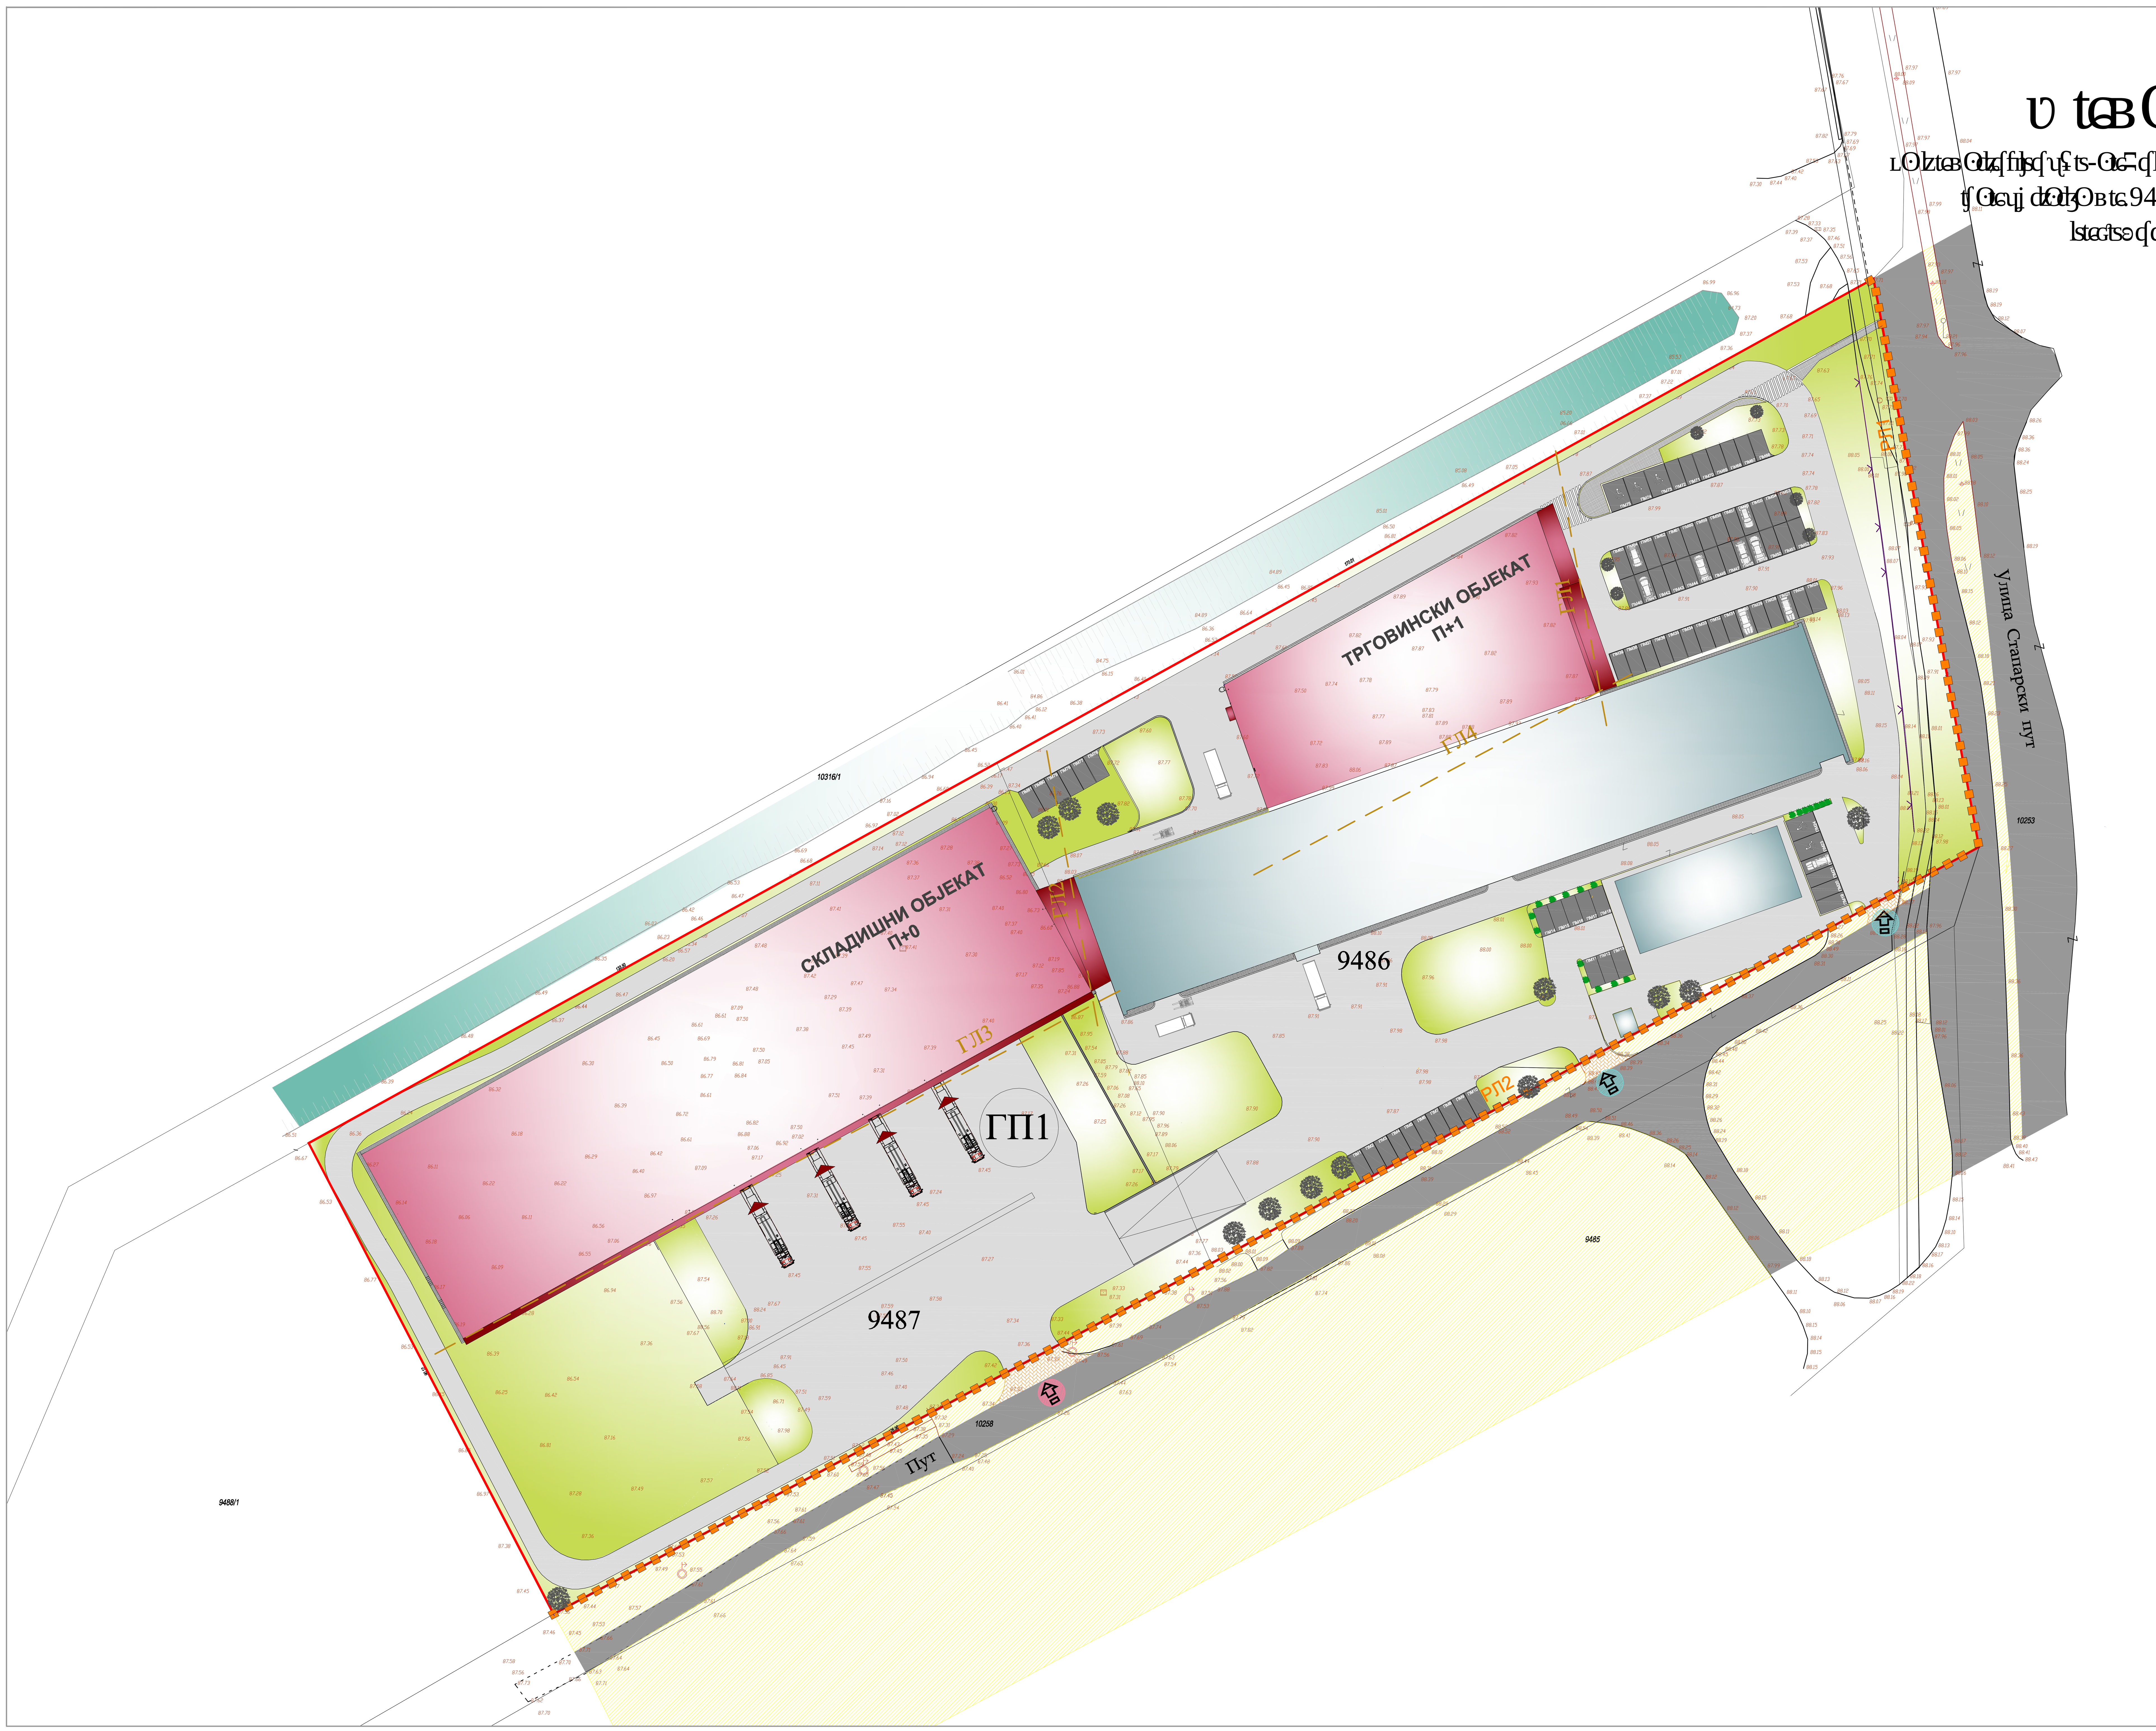

	"Синагога" доо Сомбор	август, 2017
		36/2017
	ЈКП "ПРОСТОР" СОМБОР	
	СИТУАЦИОНО РЕШЕЊЕ	1:500
		3