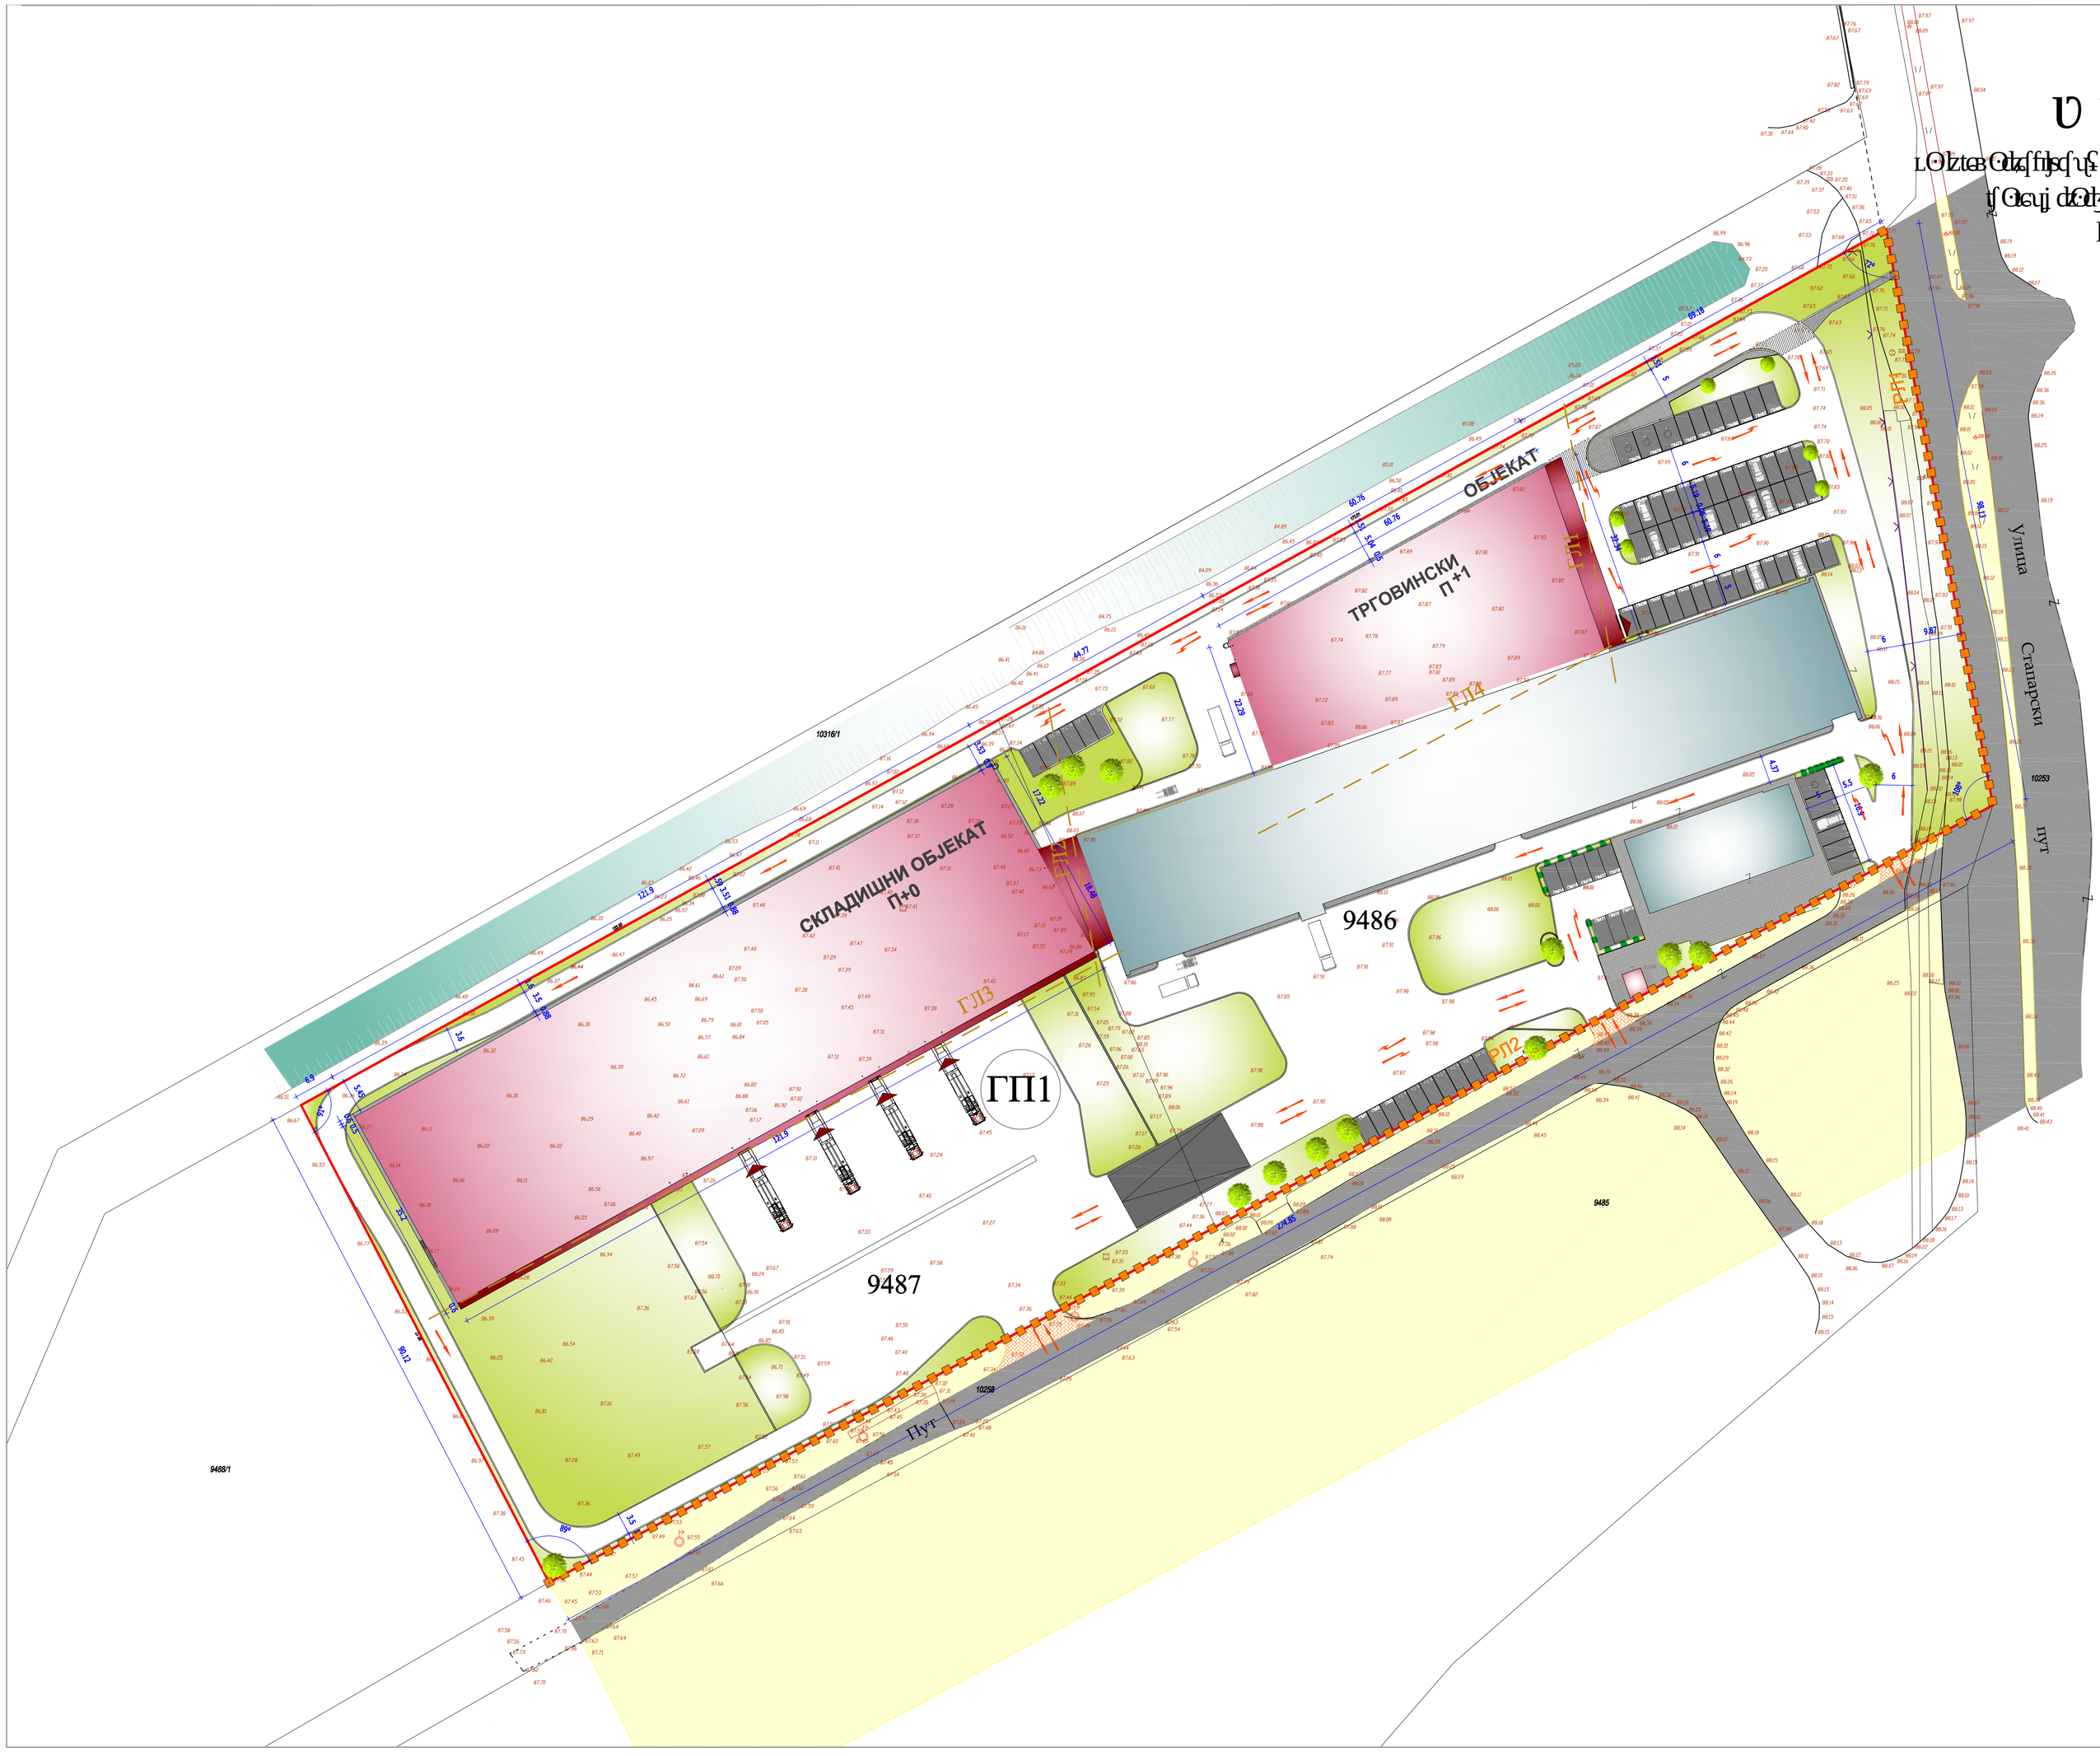

Ситуациони план

Катастарске парцеле бр. 9486 и 9487 К.О. Сомбор

Ситуациони план у 1 фази изградње

Ситуациони план у 0 фази изградње

Легенда:

- Грађевинска парцела
- Грађевинска парцела у обухвату
- Грађевинска парцела у обухвату
- Колови
- Саобраћајне површине АТ
- Саобраћајне површине АТ
- Саобраћајне површине за пешаке
- Остало земљиште
- Изграђена земљишна парцела
- Зелене површине
- Зелене површине у обухвату
- Зелене површине у обухвату
- Изграђена земљишна парцела
- Изграђена земљишна парцела

Инвеститор:	"Синагога" доо Сомбор	Датум: август, 2017	
		Бројна ознака: 36/2017	

Израдио:	ЈКП "ПРОСТОР" СОМБОР		
Одговорни пројектант: Дипл. инж. грађ. Ивана Ивановић, дипл. инж. грађ.		Врста пројекта: УРБАНИСТИЧКО -АРХИТЕКТОНСКО РЕШЕЊЕ СА САОБРАЋАЈНИМ УРЕЂЕЊЕМ	Размера: 1:500
Одговорни пројектант: Дипл. инж. грађ. Ивана Ивановић, дипл. инж. грађ.			Лист бр.: 6
Одговорни пројектант: Дипл. инж. грађ. Ивана Ивановић, дипл. инж. грађ.			

Your complimentary use period has ended. Thank you for using PDF Complete.
Click Here to upgrade to Unlimited Pages and Expanded Features