

КАТАСТАРСКЕ ПАРЦЕЛЕ

бр.1647

К.О. Сомбор 1

КАТАСТАРСКО-ТОПОГРАФСКИ ПЛАН


РАЗМЕРА 1:250

ГЕО-СЕВЕР Д.О.О.

Сомбор: 025/436-807
Моб.: 064/65-80-594



ЗА URBANISTIČKO-ARHITEKTONSKU
RAZRADU LOKACIJE PLANIRANOG
PROIZVODNOG OBJEKTA - RADIONICE ZA
KONFEKCIONIRANJE TOALET PAPIRA I
SALVETA SPRATNOSTI P+0,
NA KAT. PARCELI 1647 KO SOMBOR-1

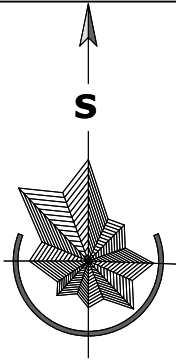

LEGENDA


- urbanističko rešenje šireg prostora - prilaz parceli
- granica obuhvata urbanističkog projekta - granica parcele broj 1647
- granica postojećih parcela
- regulaciona linija
- građevinska linija

POSTOJEĆA INFRASTRUKTURA

- postojeća vodovodna mreža
- postojeća kanalizacija otpadnih voda
- postojeća 0,4 kV mreža
- postojeća kablovska TT kanalizacija
- polietilenski ulični vod DN 40 (mm)
- postojeća KDS mreža

PLANIRANA INFRASTRUKTURA

- planirani priključak na vodovodnu mrežu
- planirani priključak na kanalizaciju otpadnih voda
- novi priključni vod merene struje od postojećeg OMM do objekta
- novi privodni optički TT kabl (PE cev Ø40)
- pristupna kanalizacija (PVC Ø50mm)
- planirani priključak na ulični gasovod
- planirani KDS priključak
- odvodnja atmosferske vode

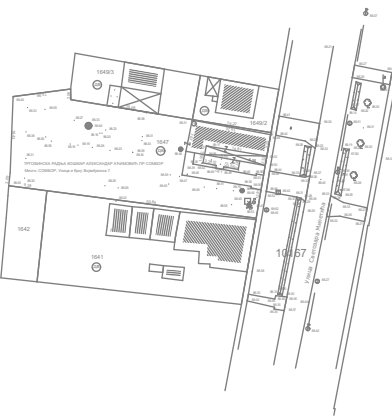

razmera: R = 1:250
list: 05

datum: jul 2017/Apatin


dok: 20/2017

odgovorni urbanista:
Snežana Radmanović-Pejić, d.i.a.

saradnik:

plan:
Urbanistički projekat za arhitektonsko - urbanističku razradu lokacije planiranog proizvodnog objekta - radionice za konfekcioniranje toalet papira i salveta spratnosti P+0, na kat. parceli 1647 KO Sombor-1

crtež:
SKUPNI PRIKAZ, KOMUNALNE INFRASTRUKTURE SA PRIKLJUČCIMA NA SPOLJNU MREŽU

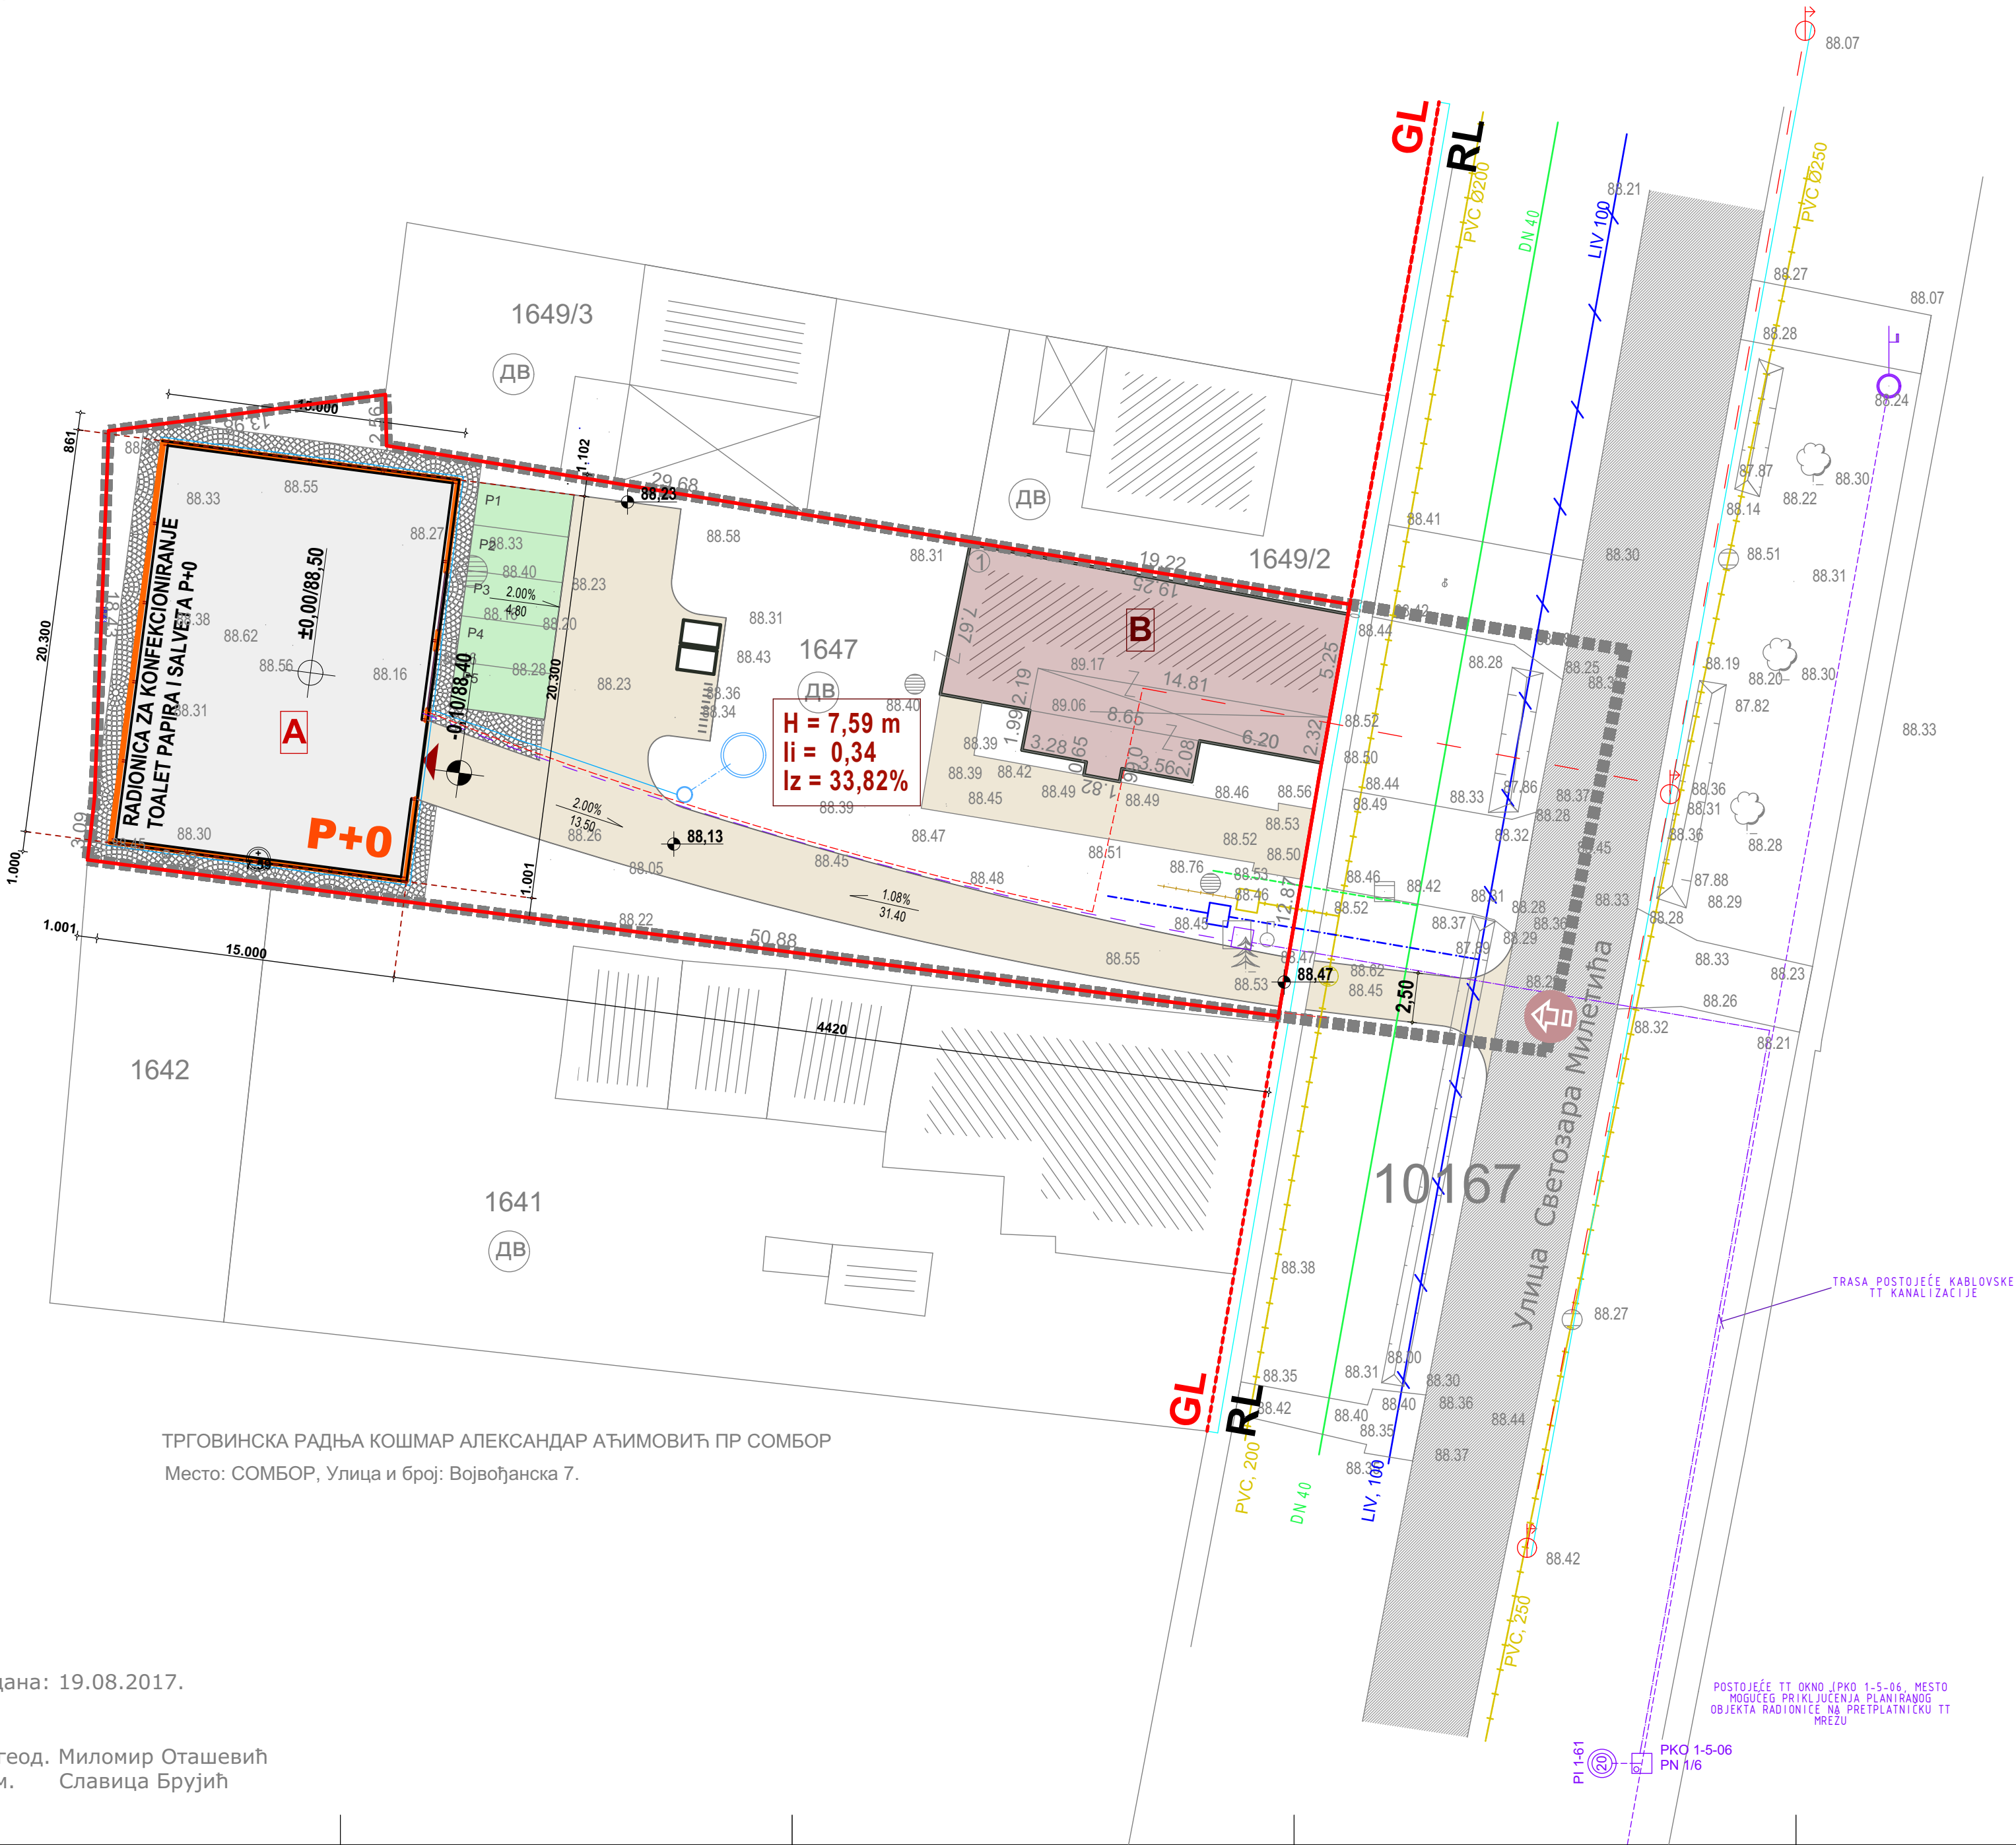

ТРГОВИНСКА РАДЊА КОШМАР АЛЕКСАНДАР АЋИМОВИЋ ПР СОМБОР
Место: СОМБОР, Улица и број: Војвођанска 7.

Снимљено дана: 19.08.2017.
израдио:

дипл. инж. геод. Миломир Оташевић
геом. Славица Брујић