

КАТАСТАРСКЕ ПАРЦЕЛЕ

бр.1647

К.О. Сомбор 1

КАТАСТАРСКО-ТОПОГРАФСКИ ПЛАН


РАЗМЕРА 1:250

ГЕО-СЕВЕР Д.О.О.

Сомбор: 025/436-807
Моб.: 064/65-80-594




ЗА URBANISTIČKO-ARHITEKTONSKU
RAZRADU LOKACIJE PLANIRANOG
PROIZVODNOG OBJEKTA - RADIONICE ZA
KONFEKCIONIRANJE TOALET PAPIRA I
SALVETA SPRATNOSTI P+0,
NA KAT. PARCELI 1647 KO SOMBOR-1

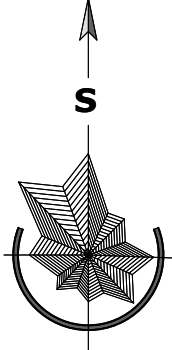

LEGENDA


- urbanističko rešenje šireg prostora - prilaz parceli
- granica obuhvata urbanističkog projekta - granica parcele broj 1647
- granica postojećih parcela
- regulaciona linija
- građevinska linija
- spratnost objekta
- APS kota prizemlja
- APS kota prilaza
- maksimalna visinska kota objekta
- nagib nivelete
- ulaz/izlaz u objekat
- kolski ulaz na parcelu

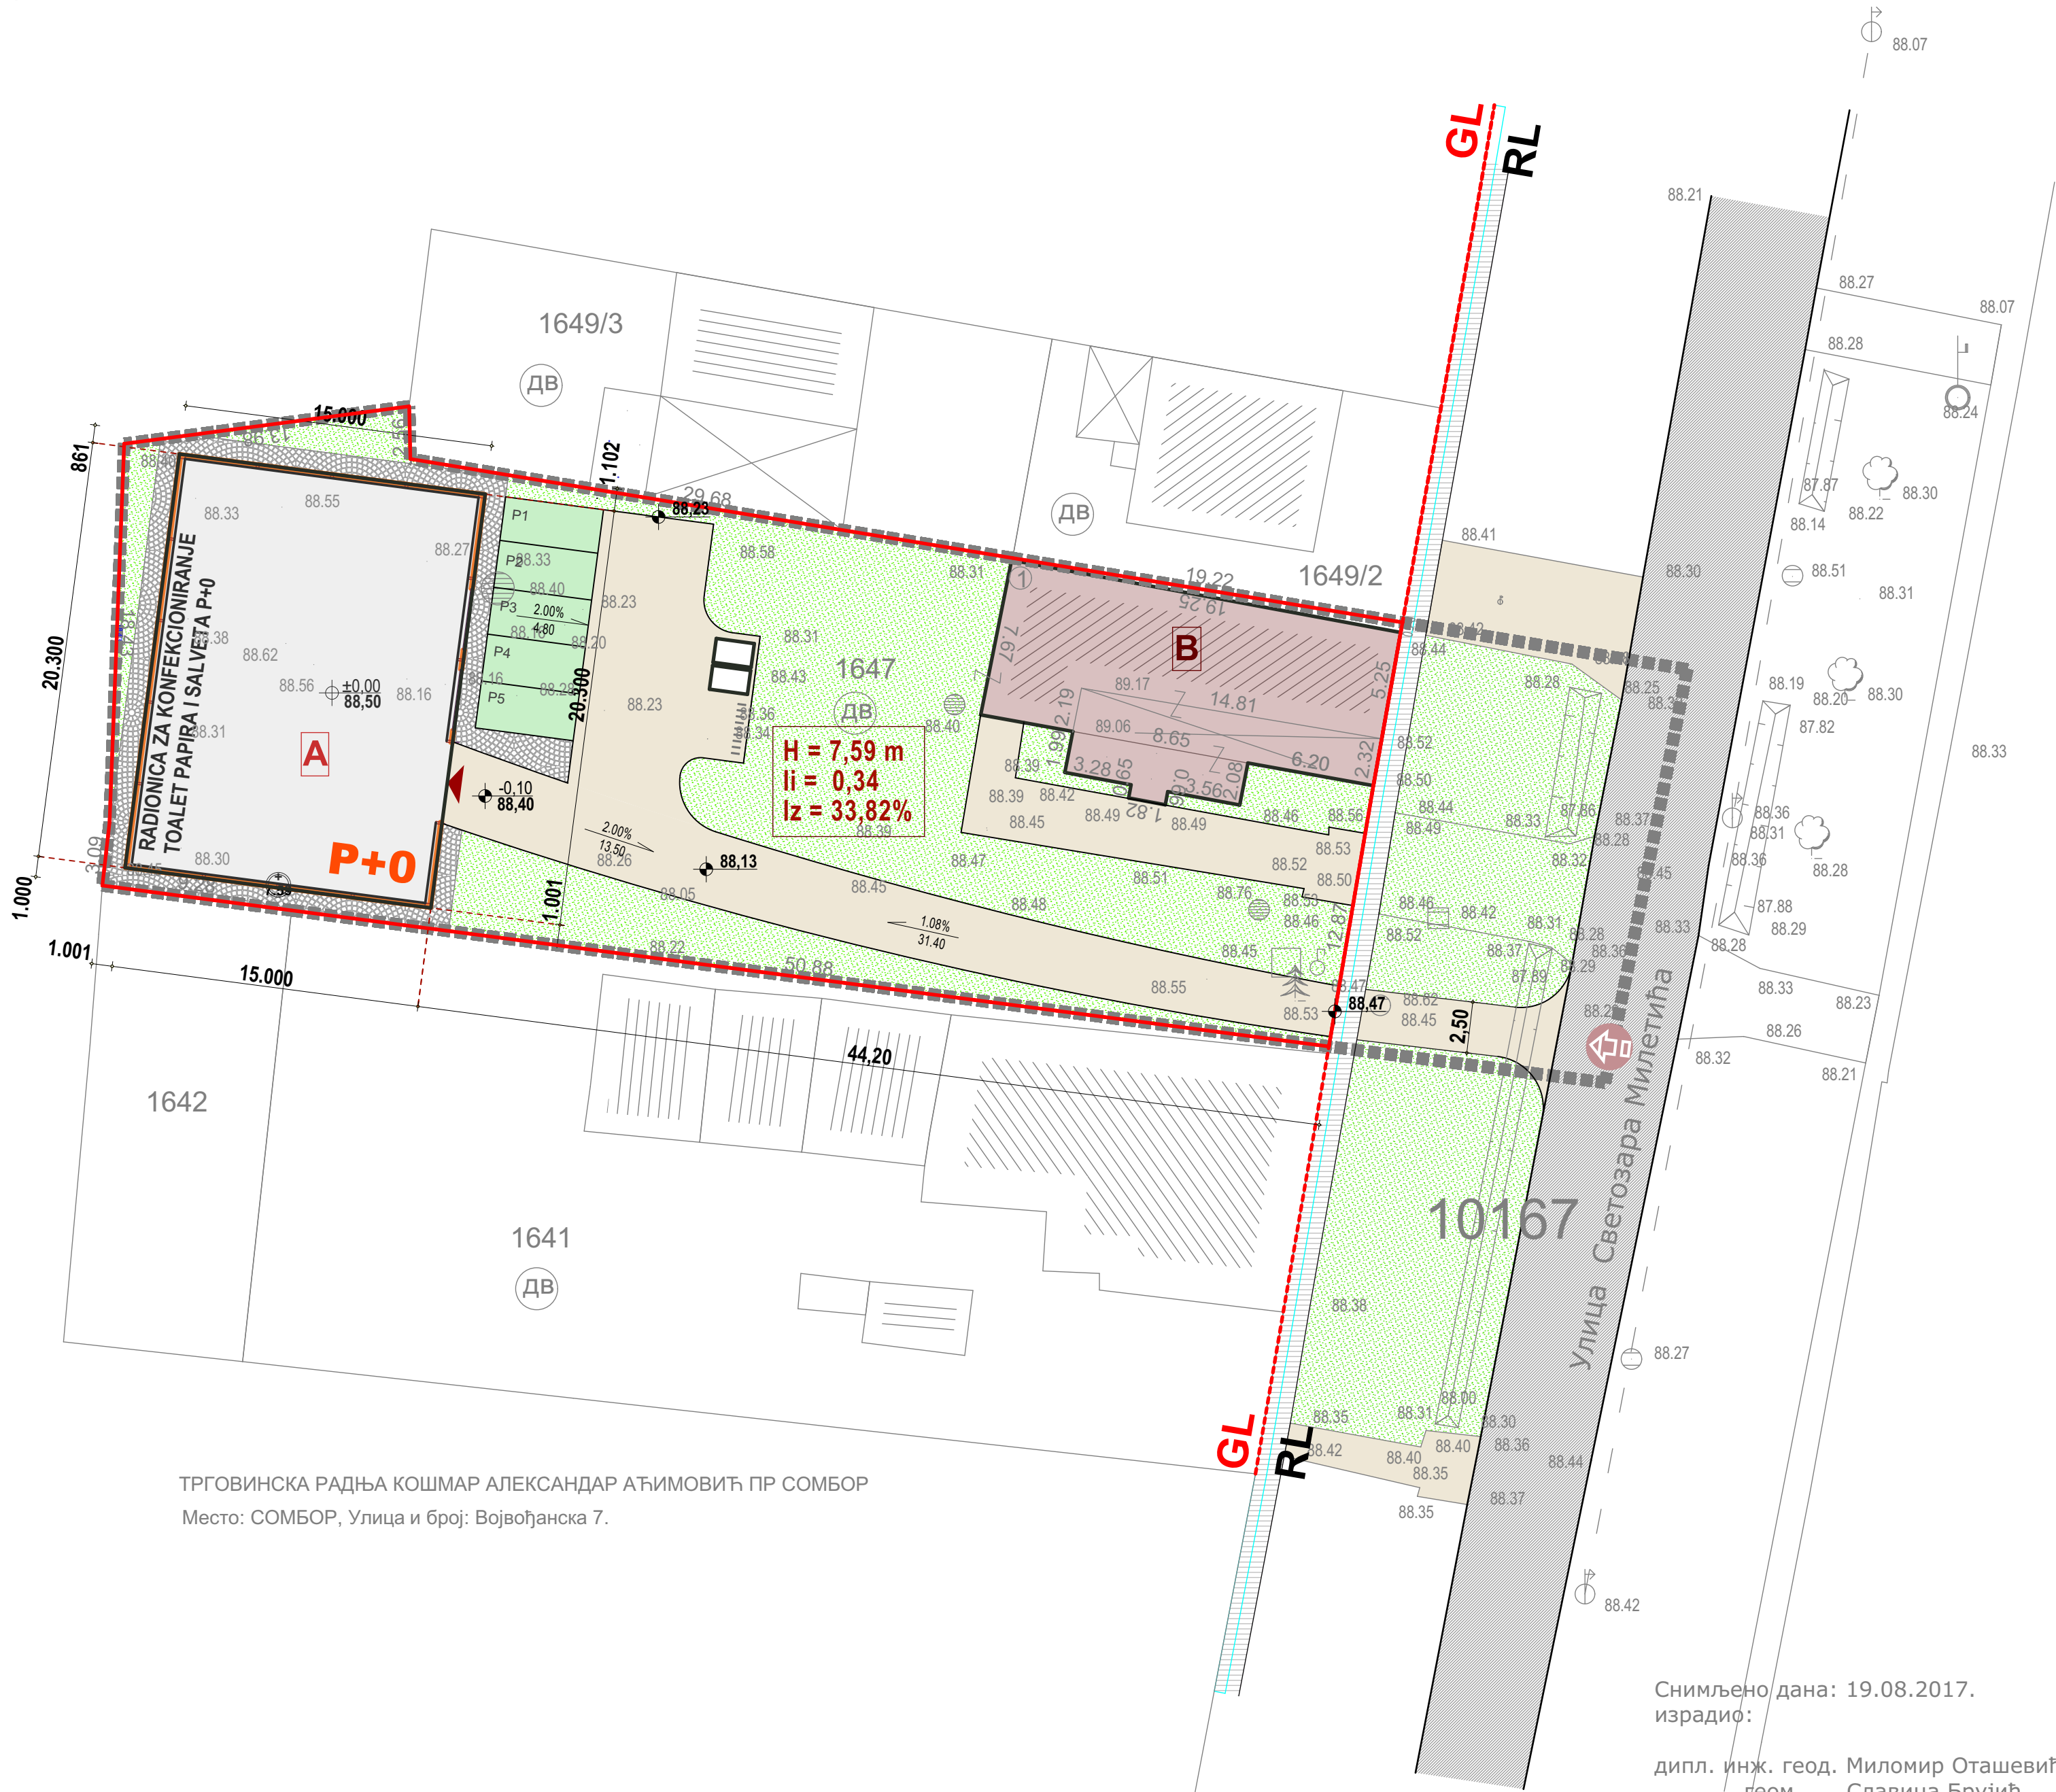

ТРГОВИНСКА РАДЊА КОШМАР АЛЕКСАНДАР АЋИМОВИЋ ПР СОМБОР
Место: СОМБОР, Улица и број: Војвођанска 7.

Снимљено дана: 19.08.2017.
израдио:

дипл. инж. геод. Миломир Оташевић
геом. Славица Брујић

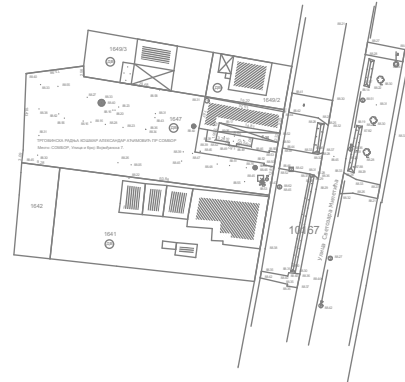

razmera:	list:
R = 1:250	03

datum:
jul 2017/Apatin

dok:
20/2017

odgovorni urbanista:
Snezana Radmanović-Pejić, d.i.a.
saradnik:

plan:
Urbanistički projekat za arhitektonsko - urbanističku razradu lokacije planiranog proizvodnog objekta - radionice za konfekcioniranje toalet papira i salveta spratnosti P+0, na kat. parceli 1647 KO Sombor-1

naručilac:
Trgovinska radnja "Košmar" PR Aleksandar Acimović Sombor, Vojvodanska br.7

crtež:
SITUACIONI PRIKAZ DISPOZICIJE OBJEKTA SA REGULACIONO NIVELACIONIM REŠENJEM

