

КАТАСТАРСКЕ ПАРЦЕЛЕ

6п.1647

К.О. Сомбор 1

КАТАСТАРСКО-ТОПОГРАФСКИ ПЛАН


РАЗМЕРА 1:250

ГЕО-СЕВЕР Д.О.О.

Сомбор: 025/436-807  
Моб.: 064/65-80-594



ЗА URBANISTIČKO-ARHITEKTONSKU  
RAZRADU LOKACIJE PLANIRANOG  
PROIZVODNOG OBJEKTA - RADIONICE ZA  
KONFEKCIONIRANJE TOALET PAPIRA I  
SALVETA SPRATNOSTI P+0,  
NA KAT. PARCELI 1647 KO SOMBOR-1

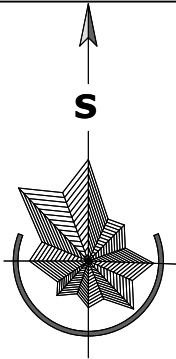

LEGENDA


- urbanističko rešenje šireg prostora - prilaz parceli
- granica obuhvata urbanističkog projekta - granica parcele broj 1647
- granica postojećih parcela
- regulaciona linija
- građevinska linija
- spratnost objekta
- ulaz/izlaz u objekat
- kolski ulaz na parcelu

NOVOPLANIRANI OBJEKTI  
A radionica za konfekcioniranje toalet papira i salveta P+0

POSTOJEĆI OBJEKTI  
B postojeći stambeni objekat

- SAOBRAĆAJNE POVRŠINE
- kolovoz
  - trotoar
  - kolsko-pešačke manipulativne površine
  - parking površine

- ZELENE I SLOBODNE POVRŠINE
- travnate površine
  - visoki lišćari
  - srednji i niski četinari
  - srednji i niski lišćari
  - parterno zelenilo

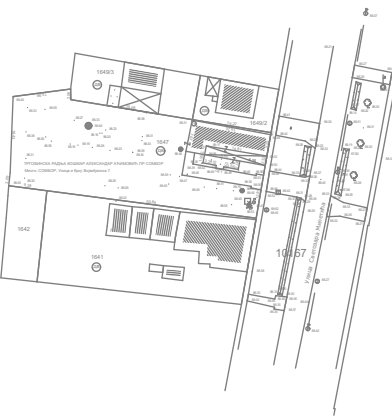

razmera: R = 1:250  
list: 04

datum: jul 2017/Apatin


dok: 20/2017

odgovorni urbanista:  
Snežana Radmanović-Pejić, d.i.a.

saradnik:

plan:  
Urbanistički projekat za arhitektonsko - urbanističku razradu lokacije planiranog proizvodnog objekta - radionice za konfekcioniranje toalet papira i salveta spratnosti P+0, na kat. parceli 1647 KO Sombor-1

crtež:  
SITUACIONI PRIKAZ, URBANISTIČKOG, PARTERNOG REŠENJA I PEJZAŽNOG UREĐENJA

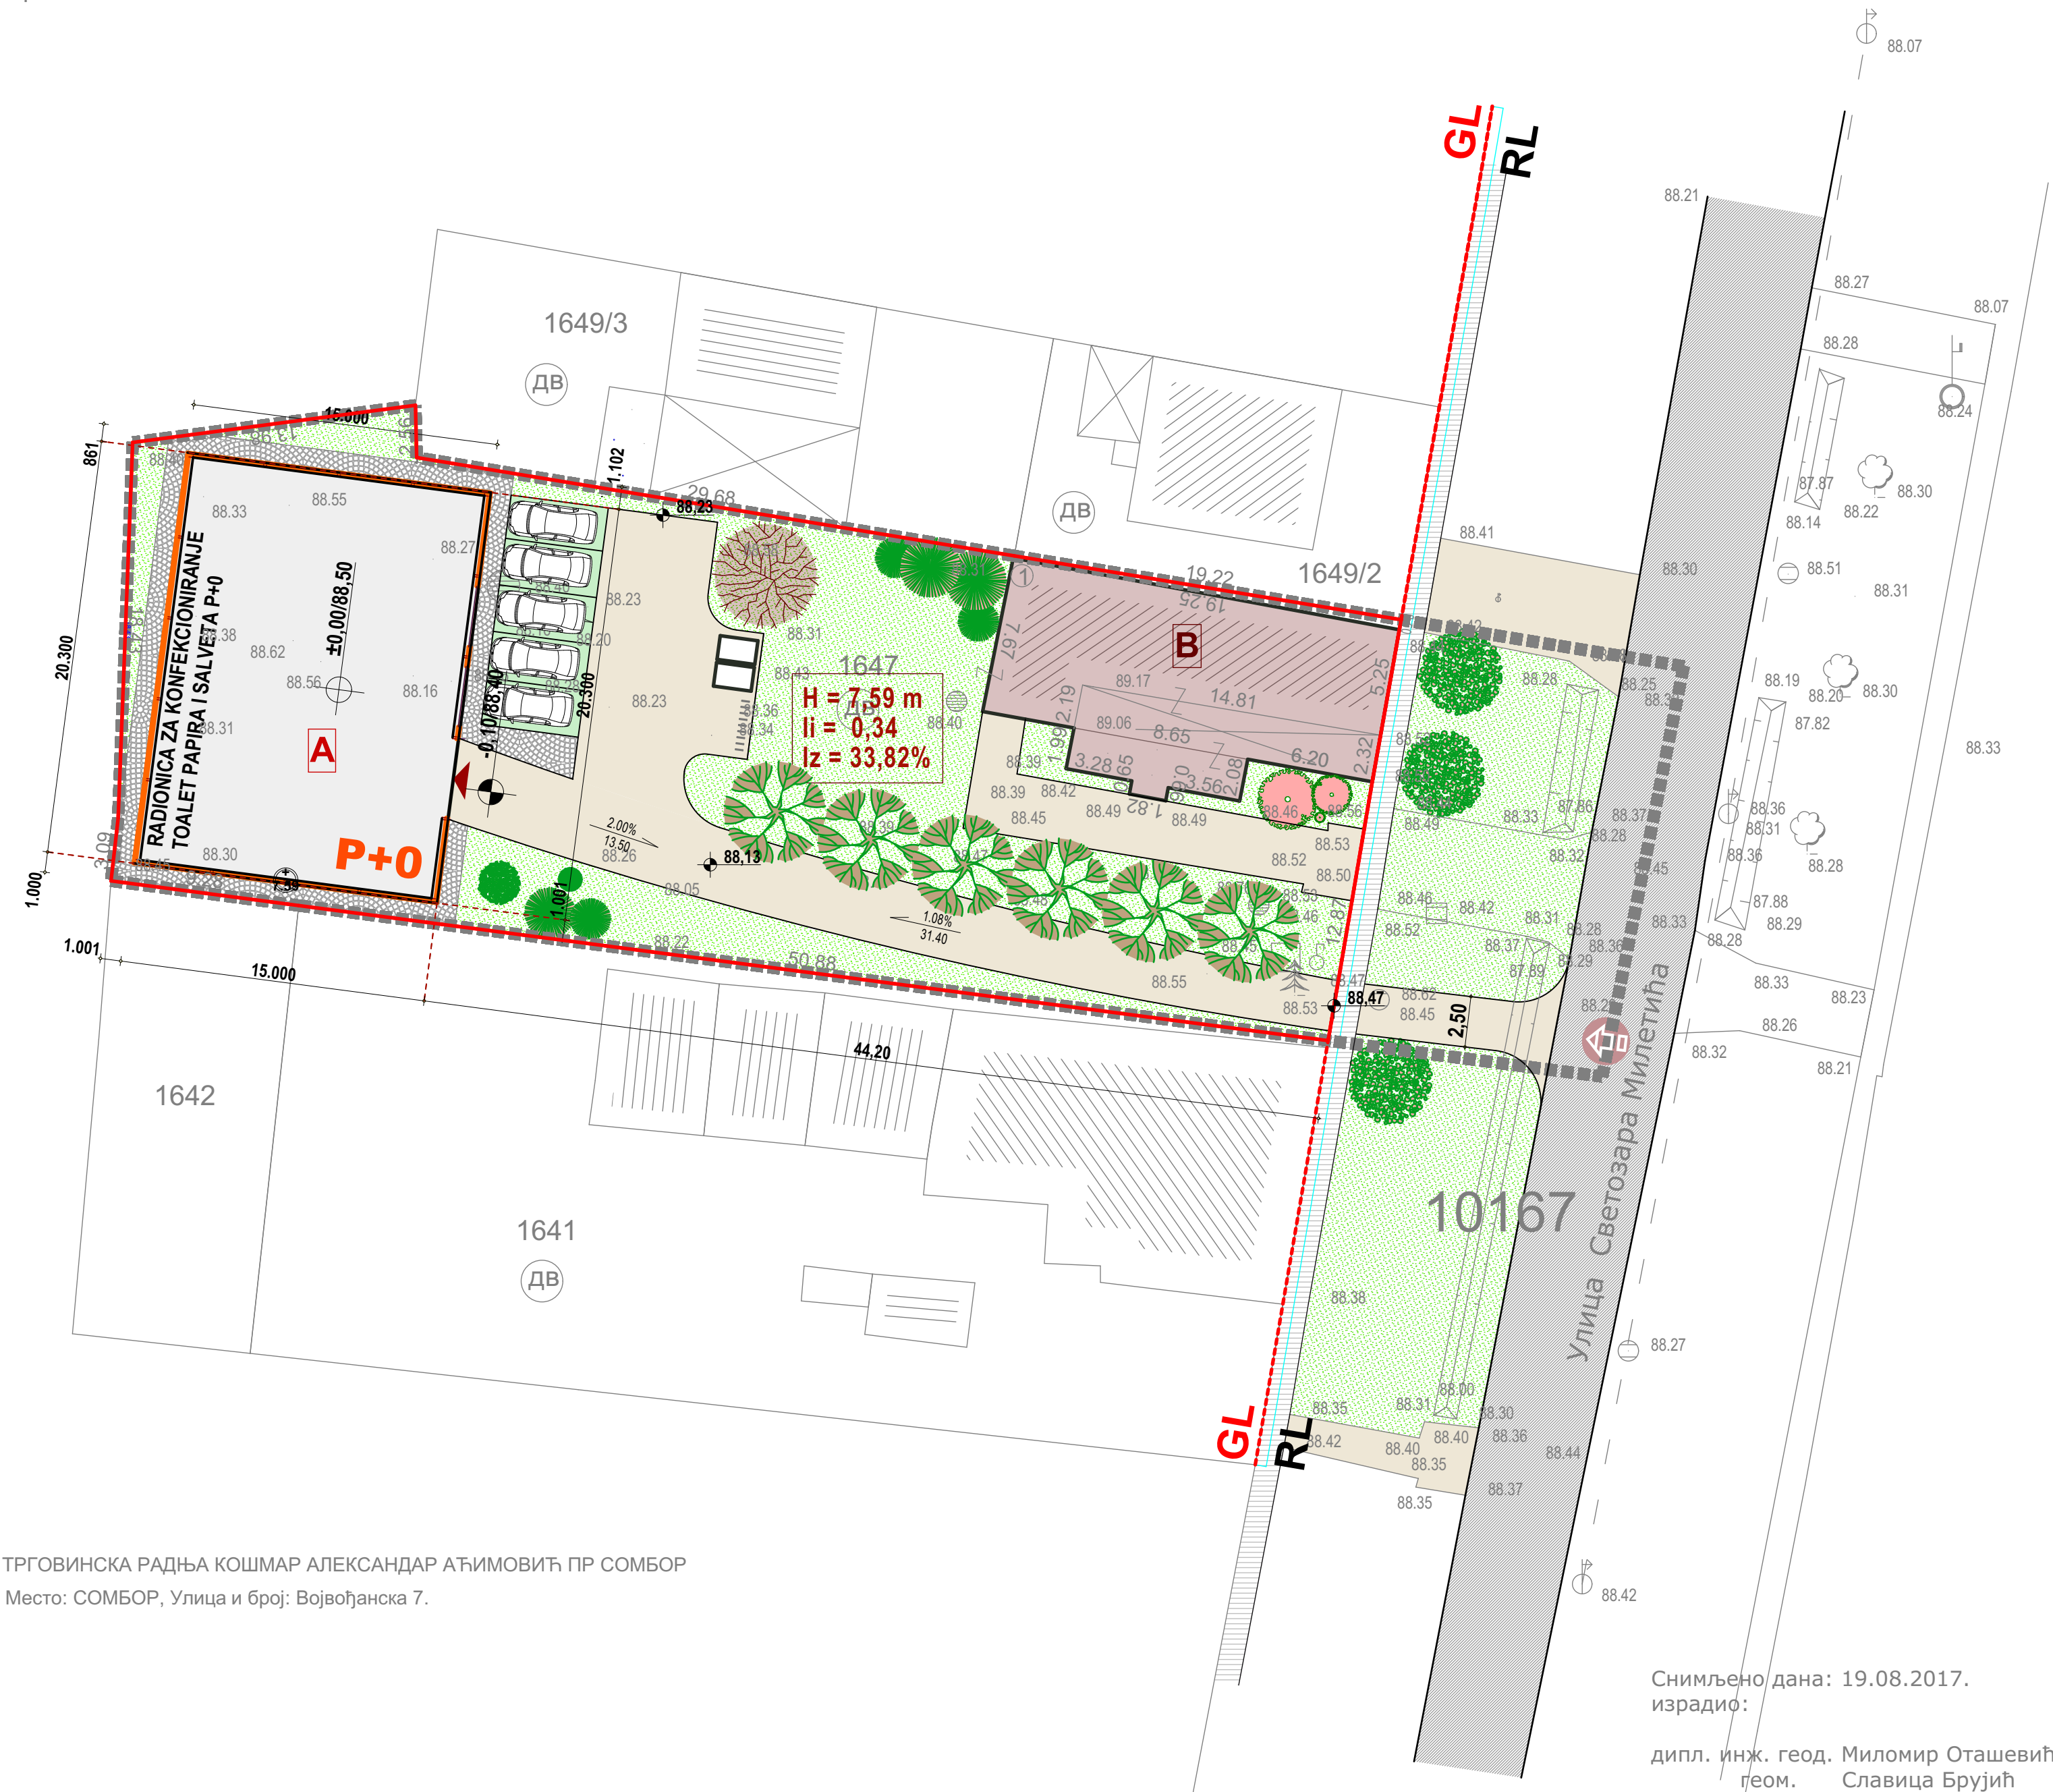

ТРГОВИНСКА РАДЊА КОШМАР АЛЕКСАНДАР АЋИМОВИЋ ПР СОМБОР  
Место: СОМБОР, Улица и број: Војвођанска 7.

Снимљено дана: 19.08.2017.  
израдио:

дипл. инж. геод. Миломир Оташевић  
геом. Славица Брујић