

Република Србија

Аутономна Покрајина Војводина

Град Сомбор

Градска управа

ОДЕЉЕЊЕ ЗА ФИНАНСИЈЕ

Број: **404-177/2018-VIII**

Дана: 22.10.2018. године

С о м б о р

На основу чл. 63. Закона о јавним набавкама ("Сл. гласник РС", бр. 124/2012, 14/2015 и 68/2015), Наручилац Град Сомбор, доноси

ПОЈАШЊЕЊЕ КОНКУРСНЕ ДОКУМЕНТАЦИЈЕ

за јавну набавку број: 404-177/2018-VIII

- Фабрика воде – Бачки Брег

За предметну јавну набавку постављена су питања и за иста дајемо одговоре.

1.pitanje (DOSTAVLJAM PRILOGE BR.1,2,3,4,5,6)

Naručilac je na str. 47-48 konkursne dokumentacije definisao poziciju 2.2.2 *Nabavka, transport i ugrađivanje armiranog beona u temeljnu ploču*

rezervoar sirove vode – zahtevana količina **6,4 m3**

rezervoar prečišćene vode – zahtevana količina **8,1 m3**

rezervoar vode od pranja filtera – zahtevana količina **6,7 m3**

Molimo naručioca da objavi na Portalu javnih nabavki tehničke crteže gore navedenih rezervoara.

ODGOVOR NA 1.PITANJE:

Projektovani objekti Nakon izgradnje Postrojenje za pripremu vode za piće naselja Bački Breg, naselju će se obezbediti zahvatanje i prečišćavanje $550\text{m}^3/\text{d}$ sirove vode, izravnavanje potrošnje u rezervoaru zapremine 50m^3 , potis potrebne količine vode u distribucionu mrežu Bačkog Brega kapaciteta $52\text{m}^3/\text{h}$.

Izgradnja Postrojenje za pripremu vode za piće naselja Bački Breg obuhvata:

- izgradnju rezervoara sirove vode zapremine 30m^3
- opremanje postojeće filter stanice sa potrebnom opremom za obradu vode iz bunara do kvaliteta vode za piće prema pravilniku o higijenskoj ispravnosti za piće. Projektovani kapacitet postrojenja je $25\text{m}^3/\text{h}$. izgradnju rezervoara prečišćene vode zapremine 50m^3
- izgradnju rezervoara vode od pranja filtera zapremine 15m^3
- potrebne povezne cevovode na postojeću infrastrukturu

Rezervoar sirove vode

Lokacija: Rezervoar je lociran na parceli broj 701 KO Bački Breg u Bačkom Bregu unutar postojeće ograde. Položaj temelja objekta je određen odstojanjima od regulacione linije i od postojećih objekata, koje su prikazani na grafičkom prilogu.

arhitektura objekta: Predviđeni objekat je vertikalni nadzemni rezervoar. Postavlja se na armiranobetonsku ploču kvadratne osnove gabaritnih dimenzija $4.0 \times 4.0\text{m}$ i bruto površine 16.0m^2 . Korisna zapremina rezervoara je 30m^3 . Funkcija rezervoara je prihvatanje prehlorisane vode i njegovo zadržavanje pre filtracije i obezbeđenje potrebne zapremine vode za pranje filtera, što je potrebno jer kapacitet dva bunara u paralelnom radu nije dovoljan za pranje jednog filtra. Rezervoar je nadzemni i u celosti je iznad okolnog terena. Rezervoar je sa kružnom osnovom unutrašnjeg prečnika 2.4m i sa svetlom visinom plašta od 6.8m . Pristup u unutrašnjost rezervoara spolja je preko revizionog otvora. Apsolutna visinska kota plašta rezervoara je 97.20mm . Regulisana kota terena unutar ograde u okolini objekta je 90.40mm .

materijalizacija objekta: Predviđeni objekat je gotov proizvod. Materijal rezervoara je polietilen, koji je sa spoljne strane obložen sa termoizolacijom od mineralne vune $d=10\text{cm}$ i sa spoljašnjim plaštom (zaštita termoizolacije) takođe od PEHD. Rezervoar je sa potrebnim priključcima, pokazivačima nivoa, revizionim otvorom, ventilacijom, prelivom, penjalicama, stopama za ankerisanje, uškama za nošenje i slično.

Fundiranje: Fundiranje objekta se predviđa na tamponskom sloju šljunka debljine 30cm , zbijenosti $MS_{\text{min}}=40\text{MPa}$ na izravnavajućem sloju betona MB20, debljine 10cm preko armiranobetonske ploče debljine 40cm

Rezervoar prečišćene vode

Lokacija: Rezervoar je lociran na parceli broj 701 KO Bački Breg u Bačkom Bregu unutar postojeće ograde. Položaj temelja objekta je određen odstojanjima od regulacione linije i od postojećih objekata, koje su prikazani na grafičkom prilogu.

arhitektura objekta: Predviđeni objekat je vertikalni nadzemni rezervoar. Postavlja se na armiranobetonsku ploču kvadratne osnove gabaritnih dimenzija $4.5 \times 4.5\text{m}$ i bruto površine 20.2m^2 .

Korisna zapremina rezervoara je 50m^3 . Funkcija rezervoara je izravnavanje promenljive potrošnje stanovništva unutar jednog dana i kontinualne proizvodnje vode, kao i čuvanje potrebne zapremnine vode za gašenje eventualnog požara. Rezervoar je nadzemni i u celosti je iznad okolnog terena. Rezervoar je sa kružnom osnovom unutrašnjeg prečnika 3.0m i sa svetlom visinom plašta od 7.1m . Pristup u unutrašnjost rezervoara spolja je preko revizionog otvora. Apsolutna visinska kota plašta rezervoara je 97.50mnm . Regulisana kota terena unutar ograde u okolini objekta je 90.40mnm .

materijalizacija objekta: Predviđeni objekat je gotov proizvod. Materijal rezervoara je polietilen, koji je sa spoljne strane obložen sa termoizolacijom od mineralne vune $d=10\text{cm}$ i sa spoljašnjim plaštom (zaštita termoizolacije) takođe od PEHD. Rezervoar je sa potrebnim priključcima, pokazivačima nivoa, revizionim otvorom, ventilacijom, prelivom, penjalicama, stopama za ankerisanje, uškama za nošenje i slično.

Fundiranje: Fundiranje objekta se predviđa na tamponskom sloju šljunka debljine 30cm , zbijenosti $MS_{\text{min}}=40\text{ MPa}$ na izravnavajućem sloju betona MB20, debljine 10 cm preko armiranobetonske ploče debljine 40cm .

Rezervoar vode od pranja filtera

Lokacija: Rezervoar je lociran na parceli broj 701 KO Bački Breg u Bačkom Bregu unutar postojeće ograde. Položaj temelja objekta je određen odstojanjima od regulacione linije i od postojećih objekata, koje su prikazani na grafičkom priloguarhitektura objekta Predviđeni objekat je horizontalni podzemni rezervoar. Postavlja se na armiranobetonsku ploču pravougaone osnove gabaritnih dimenzija $8.50 \times 2.60\text{m}$ i bruto površine 22.1m^2 . Korisna zapremina rezervoara je 15m^3 . Kapacitet javne kanalizacije, koja je izgrađena do regulacione linije PPV-a je nedovoljna za prihvatanje proticaja vode koji se javlja prilikom pranja filtera. Funkcija ovog rezervoara je prihvatanje vode od pranja filtera i obezbeđenje njegovog kontrolisanog ispuštanja u javnu kanalizaciju. Rezervoar je podzemni i u celosti je ispod okolnog terena. Rezervoar je kružnog poprečnog preseka unutrašnjeg prečnika 1.6m i sa dužinom cilindričnog dela od 7.5m . Pristup u unutrašnjost rezervoara spolja je preko revizionog otvora. Sa gornje strane rezervoar se pokriva sa zemljanim nasipom. Apsolutna visinska kota plašta rezervoara je 90.30mnm , a zemljanog nasipa 90.90mnm . Regulisana kota terena unutar ograde u okolini objekta je 90.40mnm .

materijalizacija objekta: Predviđeni objekat je gotov proizvod. Materijal rezervoara je polietilen. Rezervoar je sa potrebnim priključcima, revizionim otvorom, ventilacijom, penjalicama, stopama za ankerisanje, uškama za nošenje i slično.

Fundiranje: Fundiranje objekta se predviđa na tamponskom sloju šljunka debljine 30cm , zbijenosti $MS_{\text{min}}=40\text{ MPa}$ na izravnavajućem sloju betona MB20, debljine 10 cm preko armiranobetonske ploče debljine 30cm .

2. pitanje

Naručilac je na str. 52 konkursne dokumentacije definisao poziciju 2.5.2 *Nabavka, transport, izrada i montaža čeličnog stepeništa za pristup na platforme.*

Molimo naručioca da objavi na Portalu javnih nabavki tehničke crteže gore navedenog stepeništa sa definisanom količinom čelika koja je potrebna za izradu predmetnog stepeništa.

ODGOVOR NA 2.PITANJE: (dostavljam prilog slika br.7)

Nosač stepeništa je od U 12 profila, nosač gazišta od pljosnatog čelika 50x5 mm, ograda stepeništa od čeličnih cevi Ø42/1.5mm. Svi čelični delovi su od nerđajućeg čelika Č.4580 (WNR1.4301). Gazište stepeništa je od poliesterske nagazne rešetke sledećih karakteristika:

- dimenzije gazišta 800x271 mm
- obrada površine rešetke: konkavna protivklizna površina sa nalepljenim kvarcnim peskom. Klasa protivkliznosti R13.
- veličina oka mreže: 38x38 mm
- visina rešetke: 30 mm

3. pitanje

Naručilac je na str. 84 konkursne dokumentacije definisao poziciju 2.2.4 *Nabavka, isporuka i montaža fazonskih komada od nodularnog liva za radni pritisak od 10 bara sa unutrašnjom i spoljnom antikorozivnom zaštitom.*

Molimo naručioca da definiše količine za gore navedenu poziciju

ODGOVOR NA 3.PITANJE:


na cevovodu PEHD OD 140, PN6 -iznosi 25 kg

na cevovodu PEHD od 110, PN10 – iznosi 110 kg

Комисија за јавне набавке
404-177/2018-VIII



PRESEK 1-1

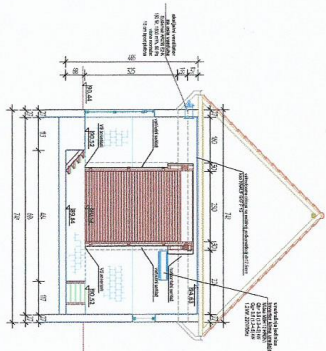

FILTER STANICA
- osnova i preseči -
R = 1:100


3	3	


[illegible][illegible][illegible]



REZERVOAR PREČIŠČENE VODE
R = 1:50

[illegible]

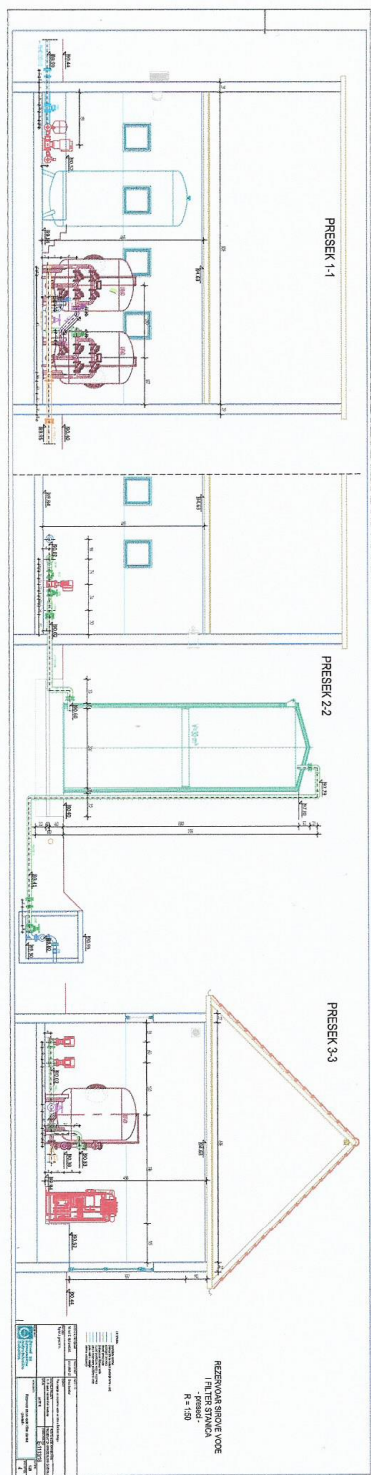

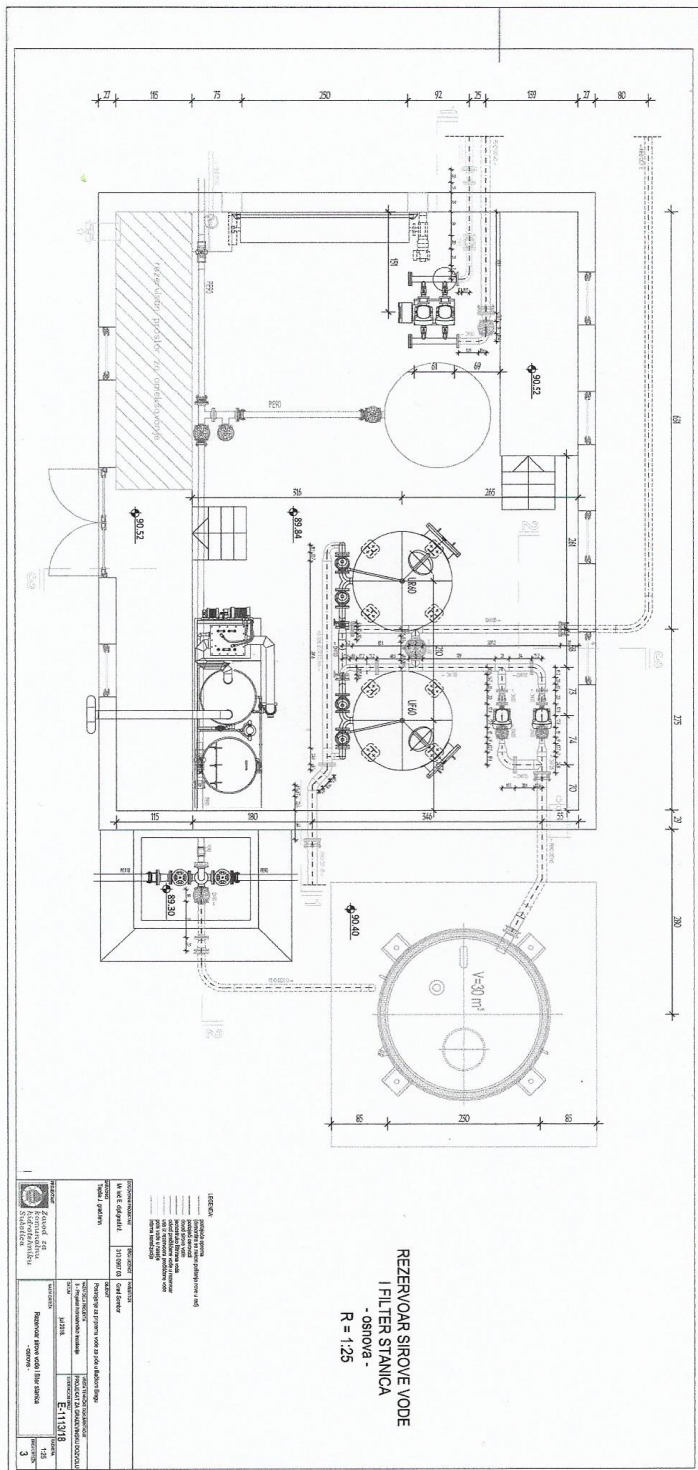

90.2

069

 $R = 1:50$



OSNOVA

19 CA

88.24	88.25	88.26	91.94	91.9
-------	-------	------

[illegible]