












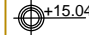
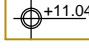
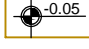
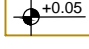
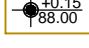


ЛЕГЕНДА:

- 
- ГРАНИЦА ПРОСТОРА ОБУХВАТА
- РЕГУЛАЦИОНА ЛИНИЈА
- ГРАЂЕВИНСКА ЛИНИЈА
- 
- ПОРТИРНИЦА П+0
хоризонтална пројекција
- ПОСЛОВНИ ОБЈЕКАТ - АДМИНИСТРАЦИЈА П+0
хоризонтална пројекција
- ФАБРИКА БЕТОНА
хоризонтална пројекција
- КОЛСКА ВАГА СА ВАГАРСКОМ КУЋИЦОМ
хоризонтална пројекција
- ОБЈЕКАТ ЗА РАДНИКЕ П+0
КОНТЕЈНЕРСКОГ ТИПА
хоризонтална пројекција
- МЕТС П+0
хоризонтална пројекција
- 
- МАНИПУЛАТИВНЕ ПОВРШИНЕ НА
ПРЕДМЕТНОЈ ПАРЦЕЛИ
- ЗЕЛЕНИЛО НА ПРЕДМЕТНОЈ ПАРЦЕЛИ
- ПОСТОЈЕЋИ КОЛСКИ ПРИЛАЗ КОЛИ СЕ
ЗАДРЖАВА
- 
- ПЛАНИРАНИ УЛАЗ У ОБЈЕКАТ
- ПЛАНИРАНИ КОЛСКО-ПЕШАЧКИ УЛАЗ НА
ПАРЦЕЛУ
- 
- КОТА ТЕРЕНА
- КОТА ПРИЗЕМЉА
- КОТА МАНИПУЛАТИВНИХ ПОВРШИНА
- КОТА ПАРКИНГА
- КОТА ЗЕЛЕНЕ ПОВРШИНЕ
- КОТА ВЕНЦА
- КОТА СИЛОСА


БИРО ЗА ГЕОДЕТСКЕ ПОСЛОВЕ
GEOCENTAR
PREDRAG DRAGULIC PR
SOMBOR



Снимање и обрада:
"ГЕОЦЕНТАР" СОМБОР



Александра Златановић Деспотовић ТД АРХИТЕКТОНСКО УРБАНИСТИЧКИ АТЕЉЕ 34 Београд, Београд Београд, Београд Београд, Београд		ИНВЕСТИТОР: "СТББ" д.о.о. Сомбор Ул. Индустриски пут бр. 24, Сомбор		ОБЈЕКАТ: ИЗГРАДЊА ПРОИЗВОДНОГ КОМПЛЕКСА ЗА ПАРКОВЕ БЕТОНА на кат. парц. бр. 8729/1 и 8732/5		ВРСТА ТЕХНИЧКЕ ДОКУМЕНТАЦИЈЕ: УРБАНИСТИЧКИ ПРОЈЕКАТ урбанистичко архитектонско решење локације	
БРОЈ ЛИЦЕНЦЕ:		ОДГОВОРНИ УРБАНИСТА:		Александра Златановић Деспотовић д.о.о.		БРОЈ ЛИСТА:	
САРАДНИК:		ДАТУМ ИЗРАДЕ:		април 2005.		БРОЈ ЛИСТА:	
БР.Т.Д. УП-08/2025		РАЗМЕРА:		1:250		2	

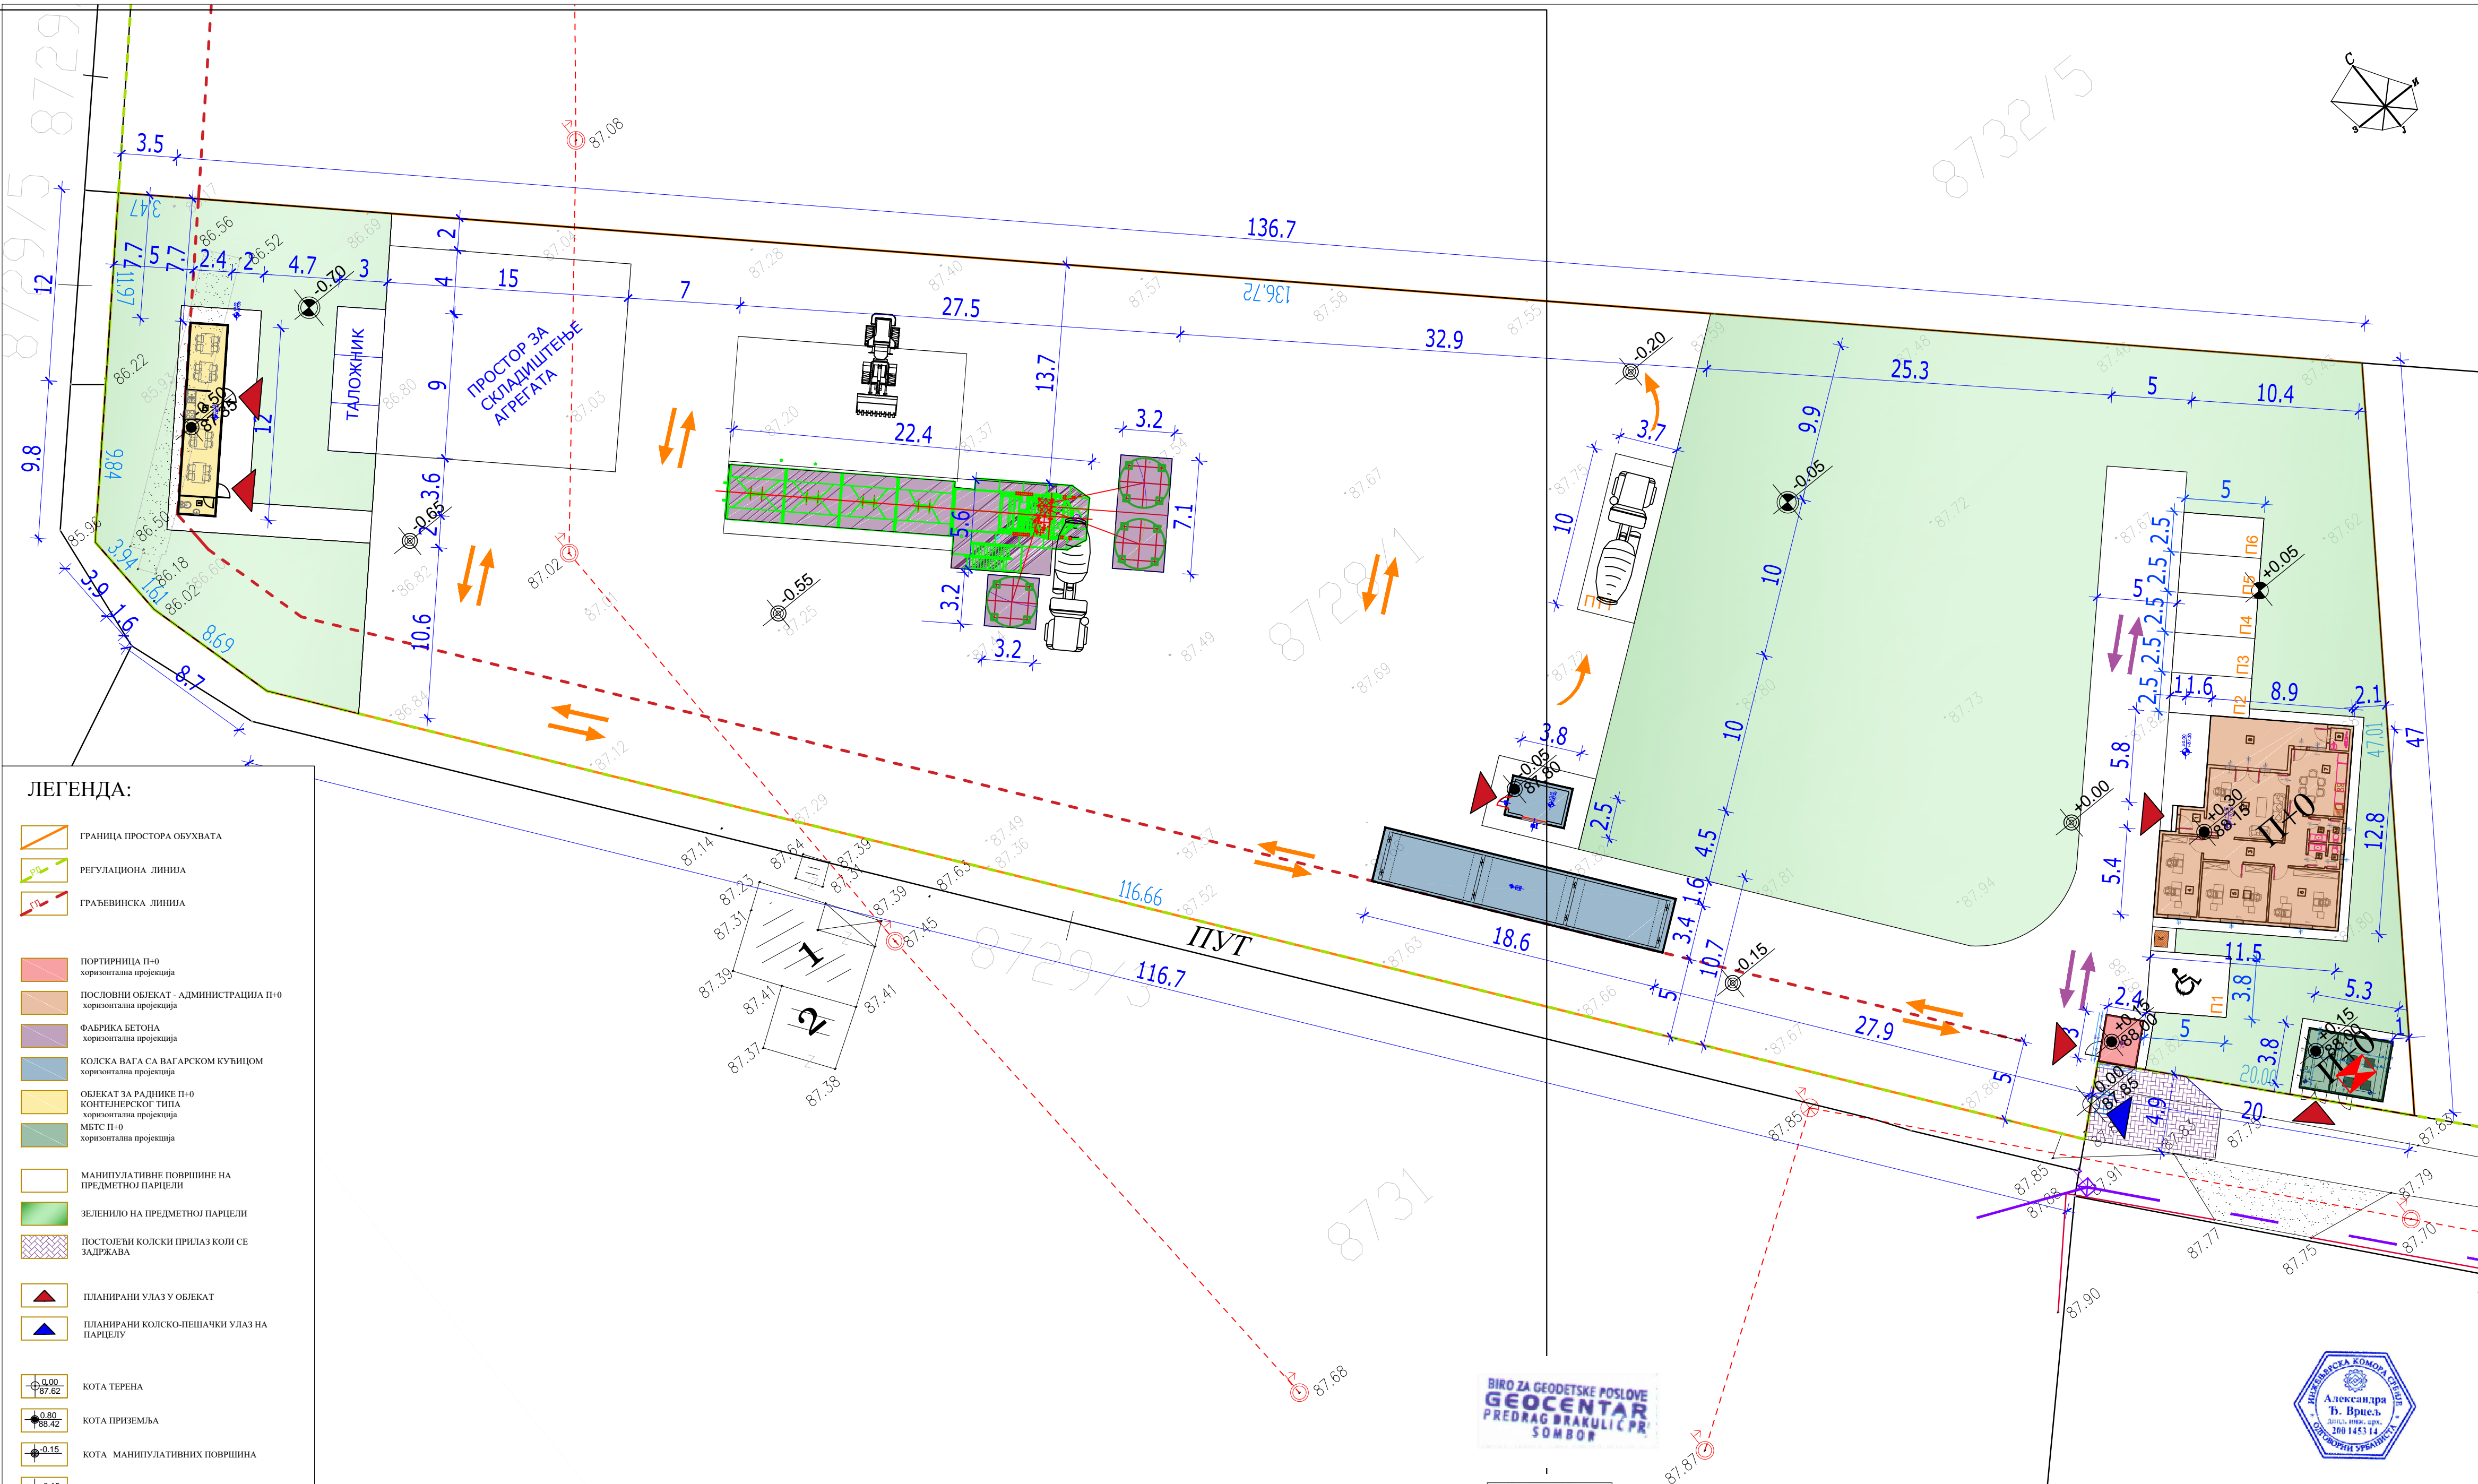

ЛЕГЕНДА:

- ГРАНИЦА ПРОСТОРА ОБУХВАТА
- РЕГУЛАЦИОНА ЛИНИЈА
- ГРАЂЕВИНСКА ЛИНИЈА
- ПОРТИРНИЦА П=0
- ПОСЛОВНИ ОБЈЕКАТ - АДМИНИСТРАЦИЈА П=0
- ФАБРИКА БЕТОНА
- КОЛСКА БАТА СА БАТАРСКОМ КУЋИЦОМ
- ОБЈЕКАТ ЗА РАДНИКЕ П=0
- КОНТЕЈНЕРСКОГ ТИПА
- МБТС П=0
- МАНИПУЛАТИВНЕ ПОВРШИНЕ НА ПРЕДМЕТНОЈ ПАРЦЕЛИ
- ЗЕЛЕНИЛО НА ПРЕДМЕТНОЈ ПАРЦЕЛИ
- ПОСТОЈЕЋИ КОЛСКИ ПРИЛАЗ КОЛИ СЕ ЗАДРЖАВА
- ПЛАНИРАНИ УЛАЗ У ОБЈЕКАТ
- ПЛАНИРАНИ КОЛСКО-ПЕШАЧКИ УЛАЗ НА ПАРЦЕЛУ
- КОТА ТЕРЕНА
- КОТА ПРИЗЕМЉА
- КОТА МАНИПУЛАТИВНИХ ПОВРШИНА
- КОТА ПАРКИНГА
- СМЕР КРЕТАЊА КОЛСКОГ САОБРАЋАЈА (ТЕРЕТНА ВОЗИЛА)
- СМЕР КРЕТАЊА КОЛСКОГ САОБРАЋАЈА (ПУТНИЧКИ АУТОМОБИЛИ)
- БРОЈ ПАРКИНГ МЕСТА
- ПАРКИНГ МЕСТО ЗА ОСОБЕ СА ИНВАЛИДИТЕТОМ

БИРО ЗА ГЕОДЕТСКЕ ПОСЛОВЕ
GEOCENTAR
PREDRAG BRANKULIĆ PR
SOMBOR

Снимање и обрада:
"ГЕОЦЕНТАР" СОМБОР



Александра Златановић, Деспотовић пр АРХИТЕКТОНСКО УРБАНИСТИЧКИ АТЕЉЕ 34 Копачићева 1/А, 2000 Сомбор телефон 060287658 Е-пошта: a.zlatanovic@gmail.com		ИНВЕСТИТОР: "СТББ" д.о.о. Сомбор Ул. Индустриски пут бр. 24, Сомбор	ОБЈЕКАТ: ИЗГРАДНА ПРОИЗВОДНОГ КОМПЛЕКСА ФАБРИКЕ БЕТОНА на кат. парц. бр. 8729/1 к.о. Сомбор 1	ВРСТА ТЕХНИЧКЕ ДОКУМЕНТАЦИЈЕ: УРБАНИСТИЧКИ ПРОЈЕКАТ урбанистичко архитектонске разраде локације
НАЗИВ ЦРТЕЖА:		СИТУАЦИОНО РЕШЕЊЕ ПРИКАЗ САОБРАЋАЈНЕ ИНФРАСТРУКТУРЕ	ОДГОВОРНИ УРБАНИСТА: БРОЈ ЛИЦЕНЦЕ:	Александра Златановић Деспотовић д.о.о. 200 1453 14
БР.Т.Д. УП-08/2025		РАЗМЕРА:	САРАДНИК:	Снежана Бобић, мр урб
1:250		ДАТУМ ИЗРАДЕ:	аугуст 2005.	БРОЈ ЛИСТА:

